




pianta piano seminterrato
scala 1:100

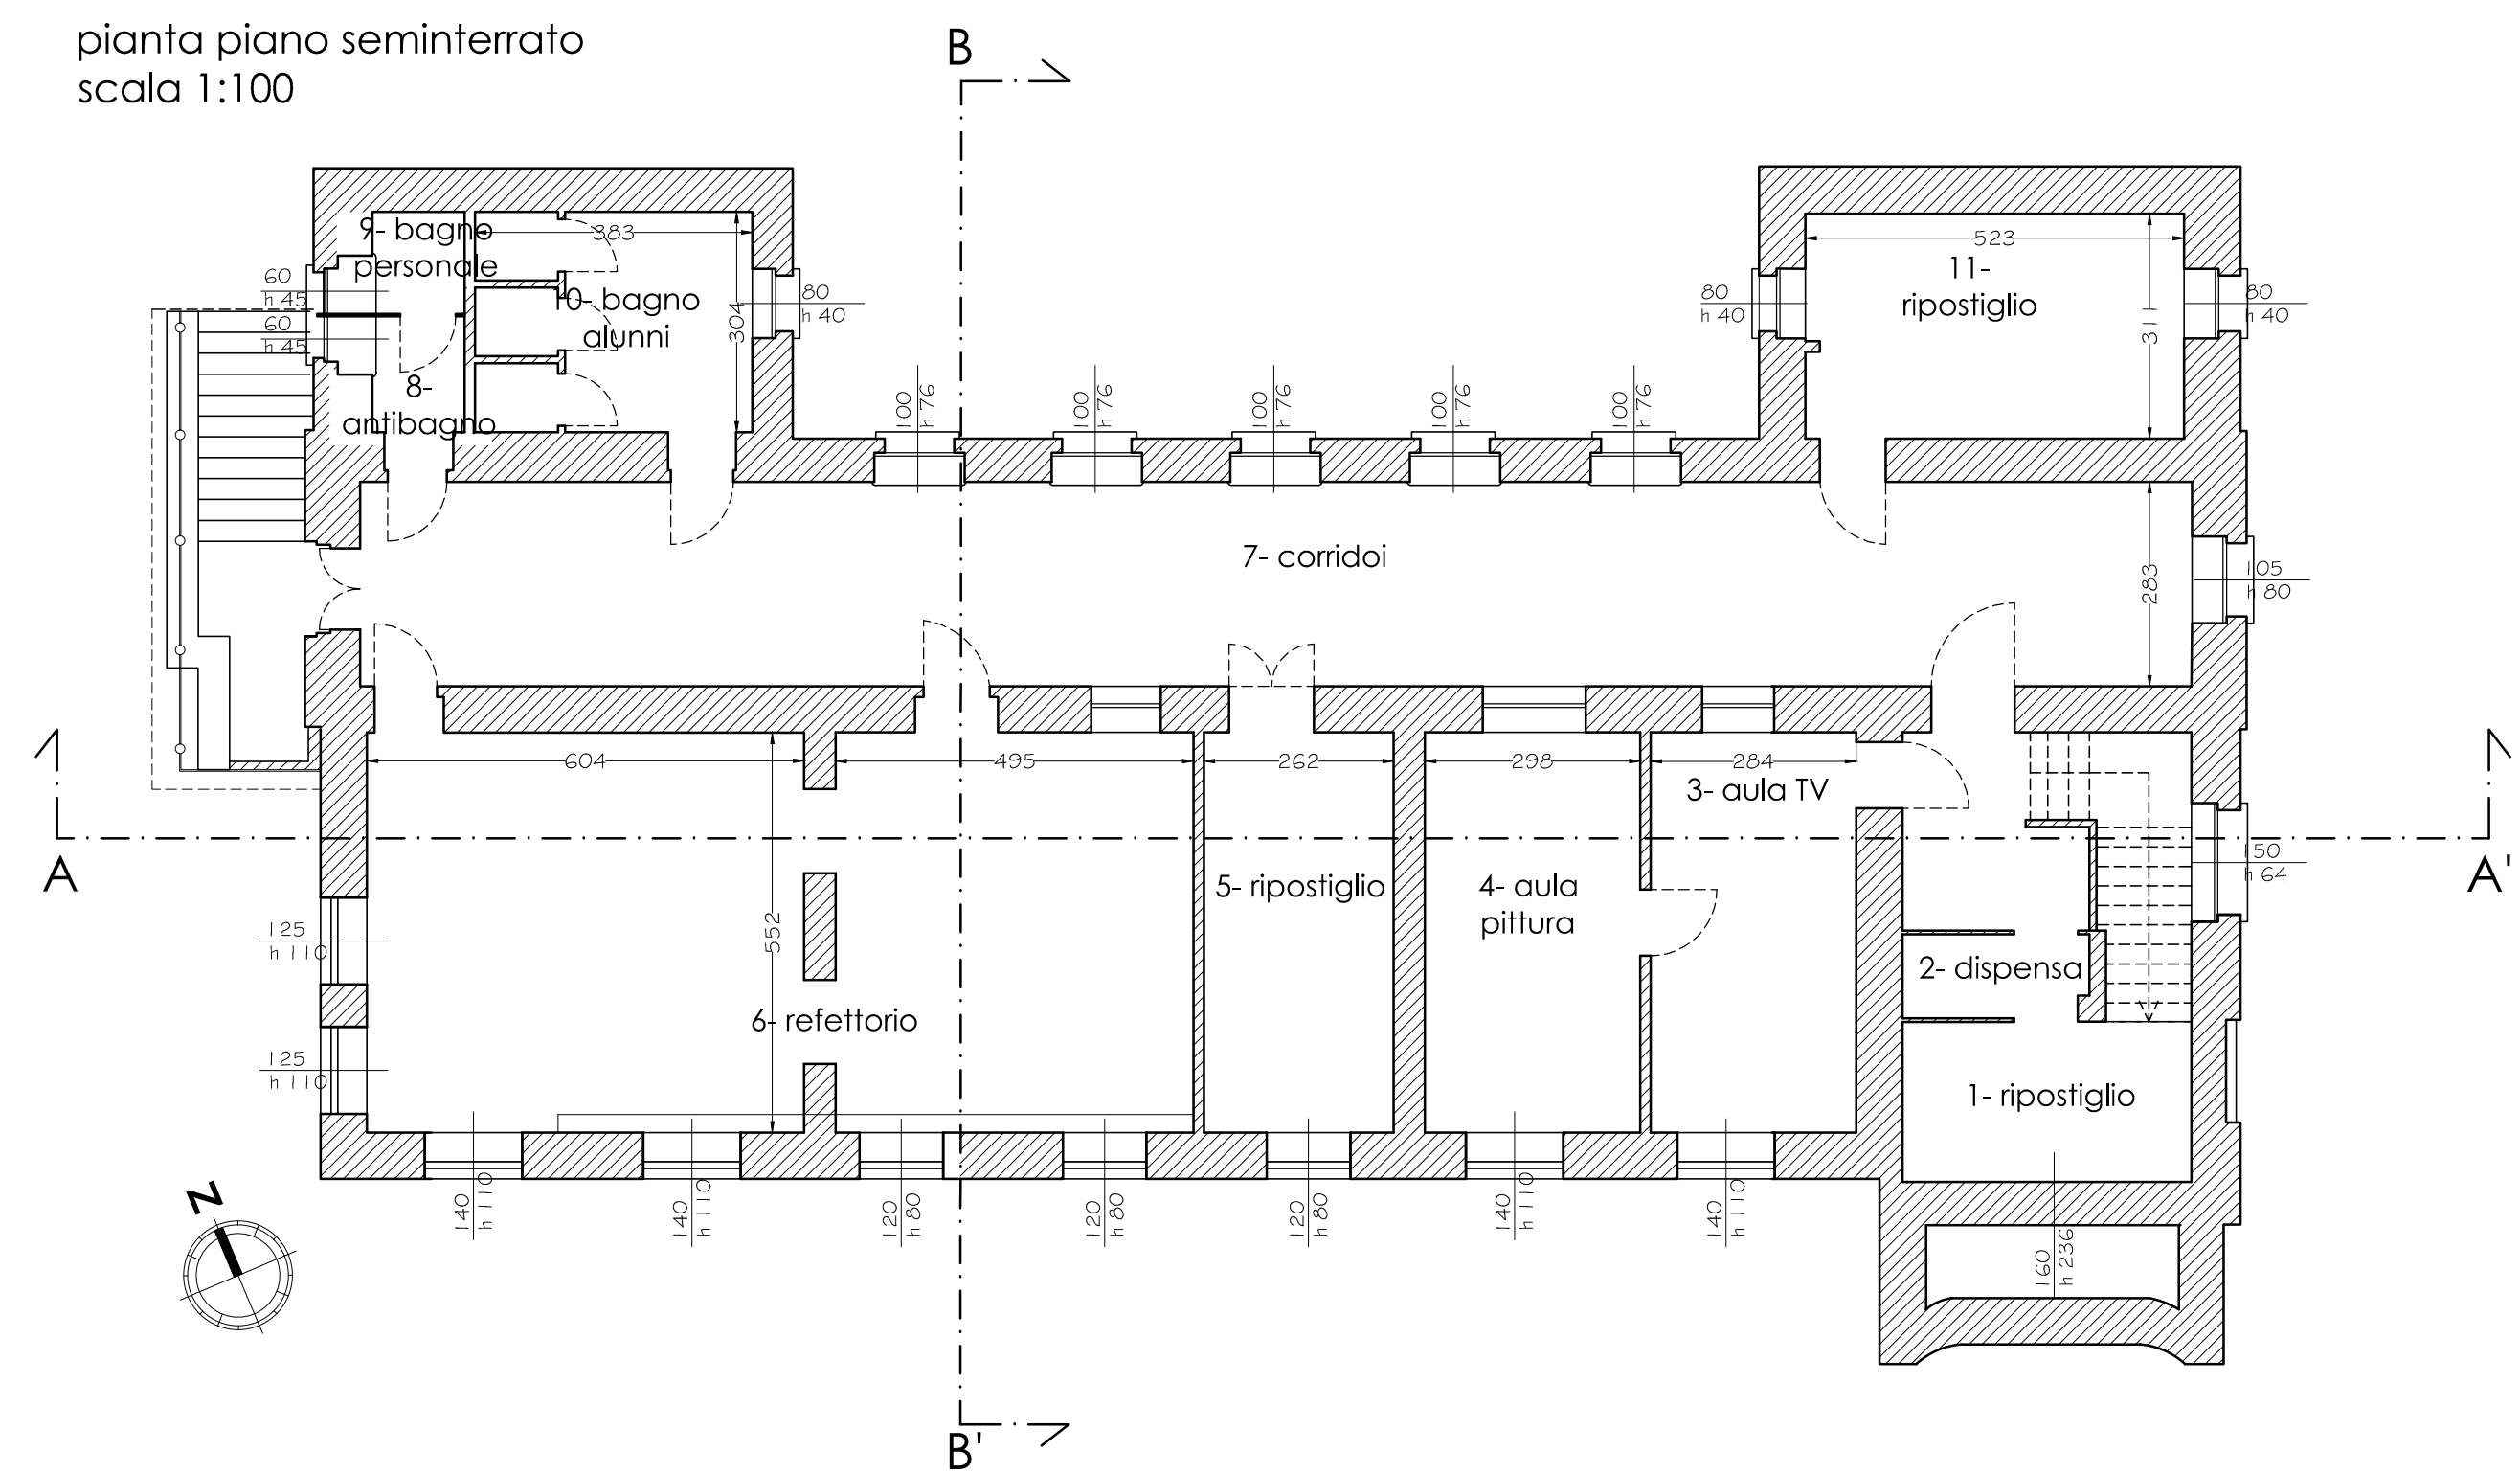



pianta piano primo
scala 1:100

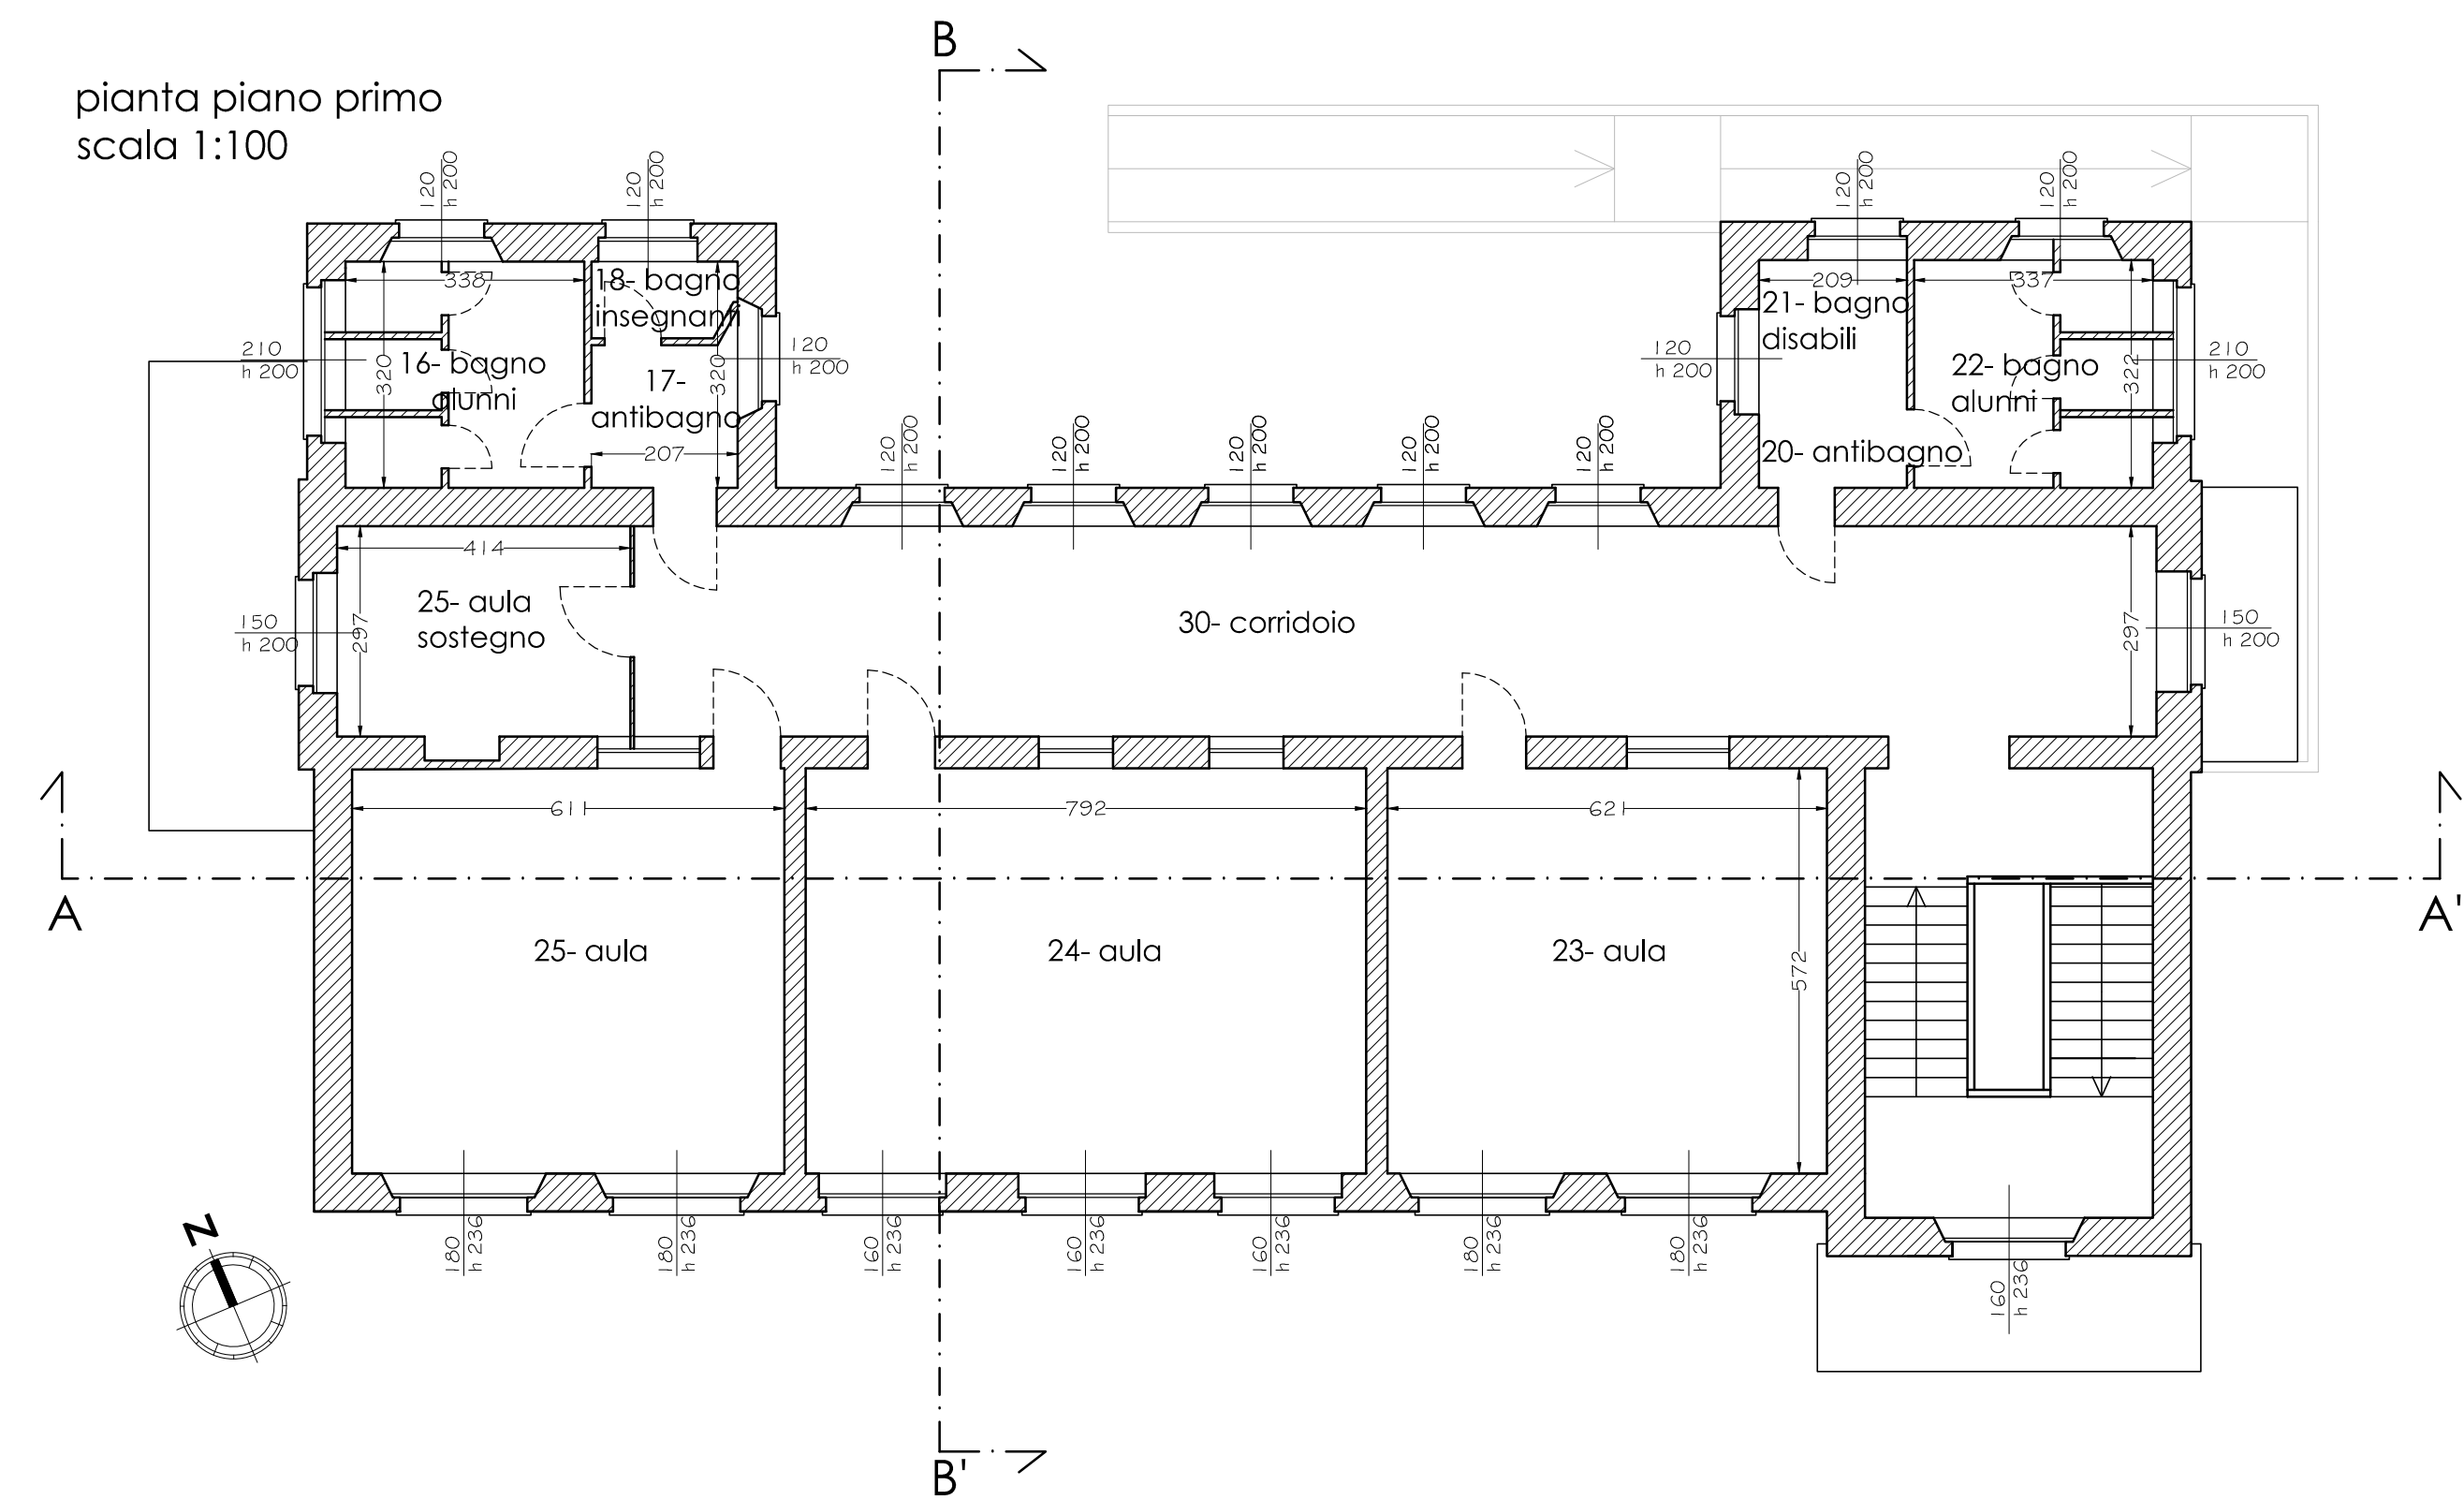

pianta piano rialzato
scala 1:100

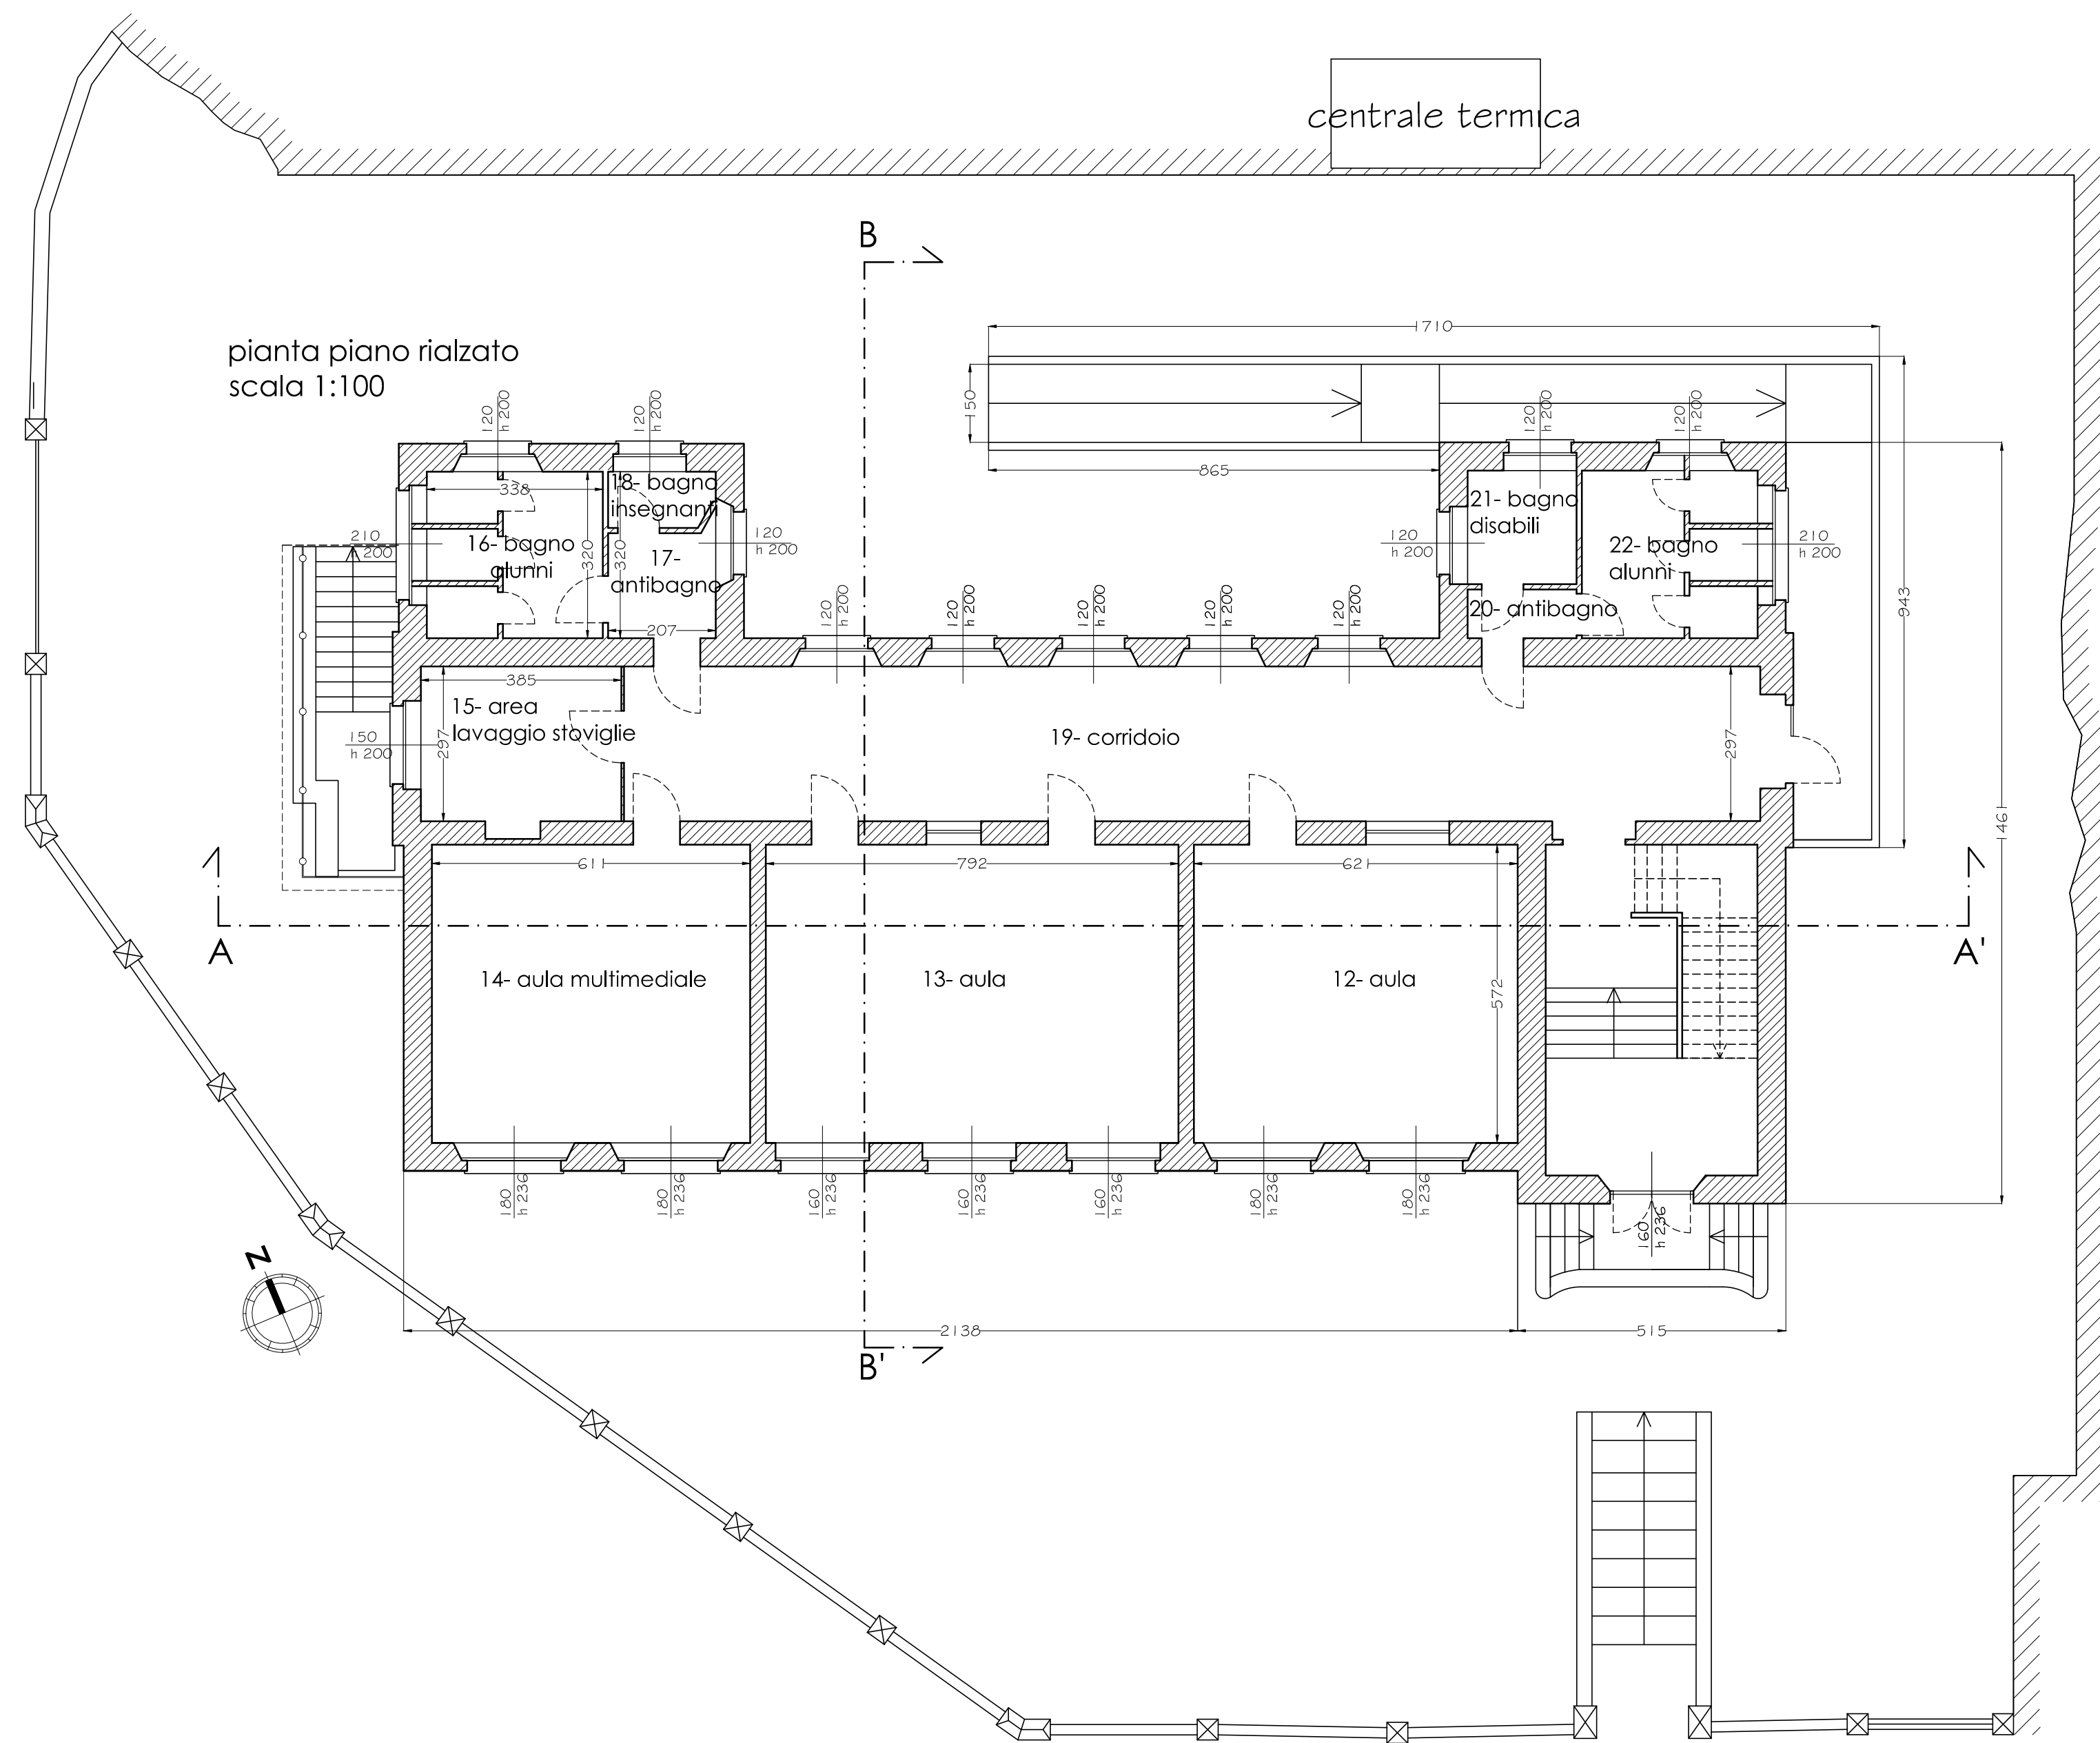

pianta coperture
scala 1:100

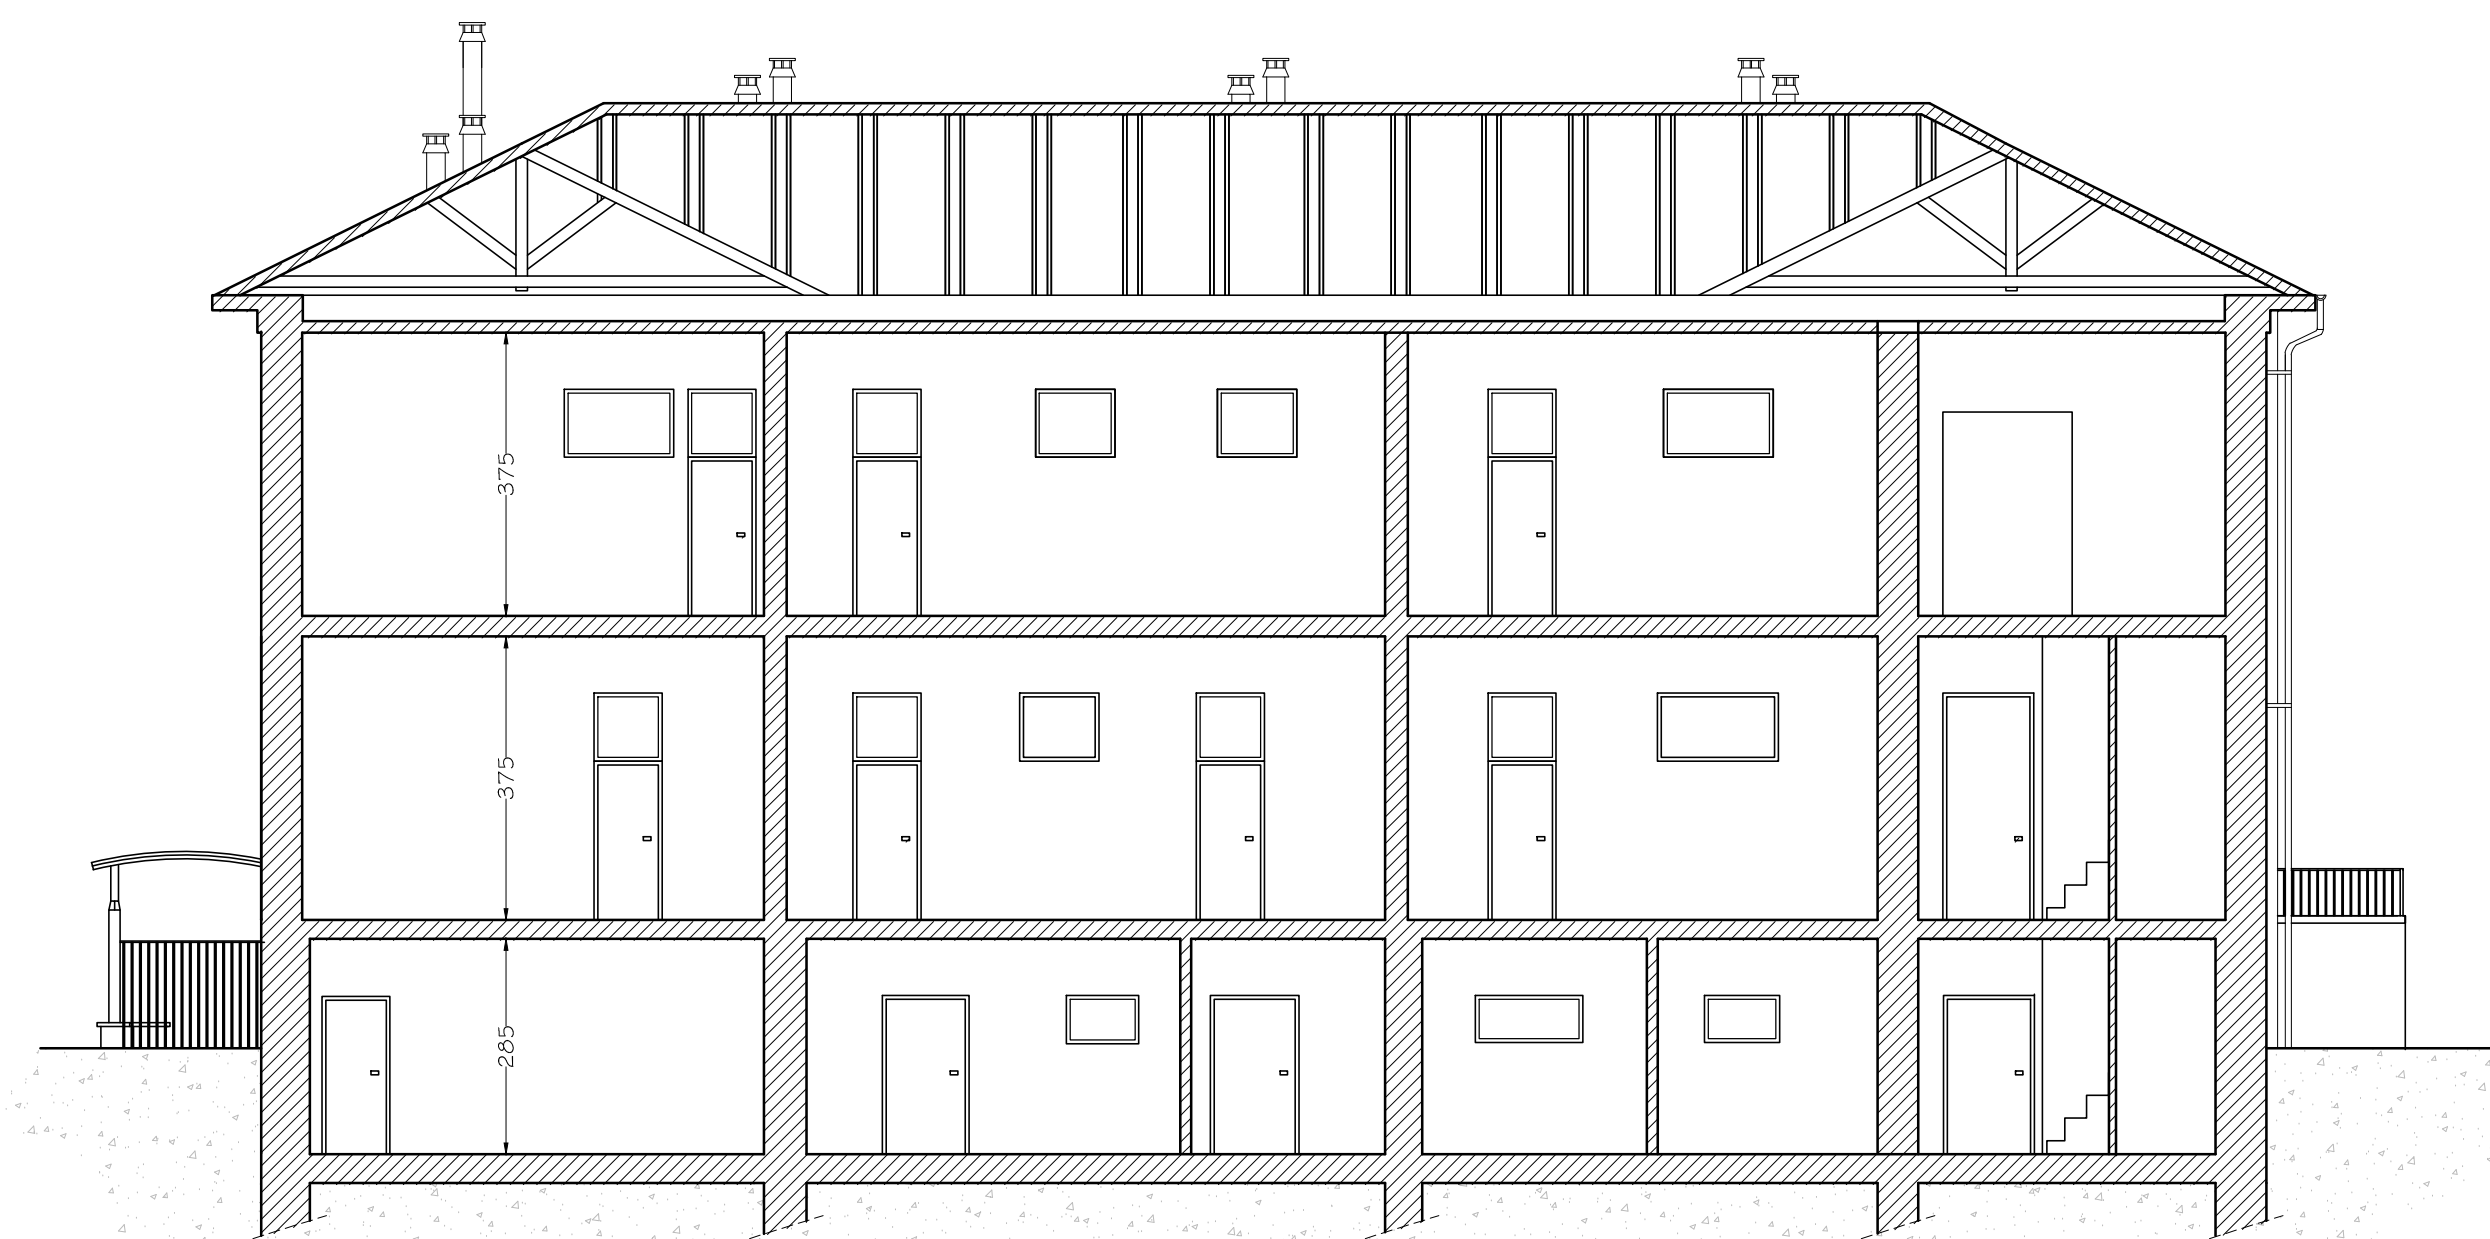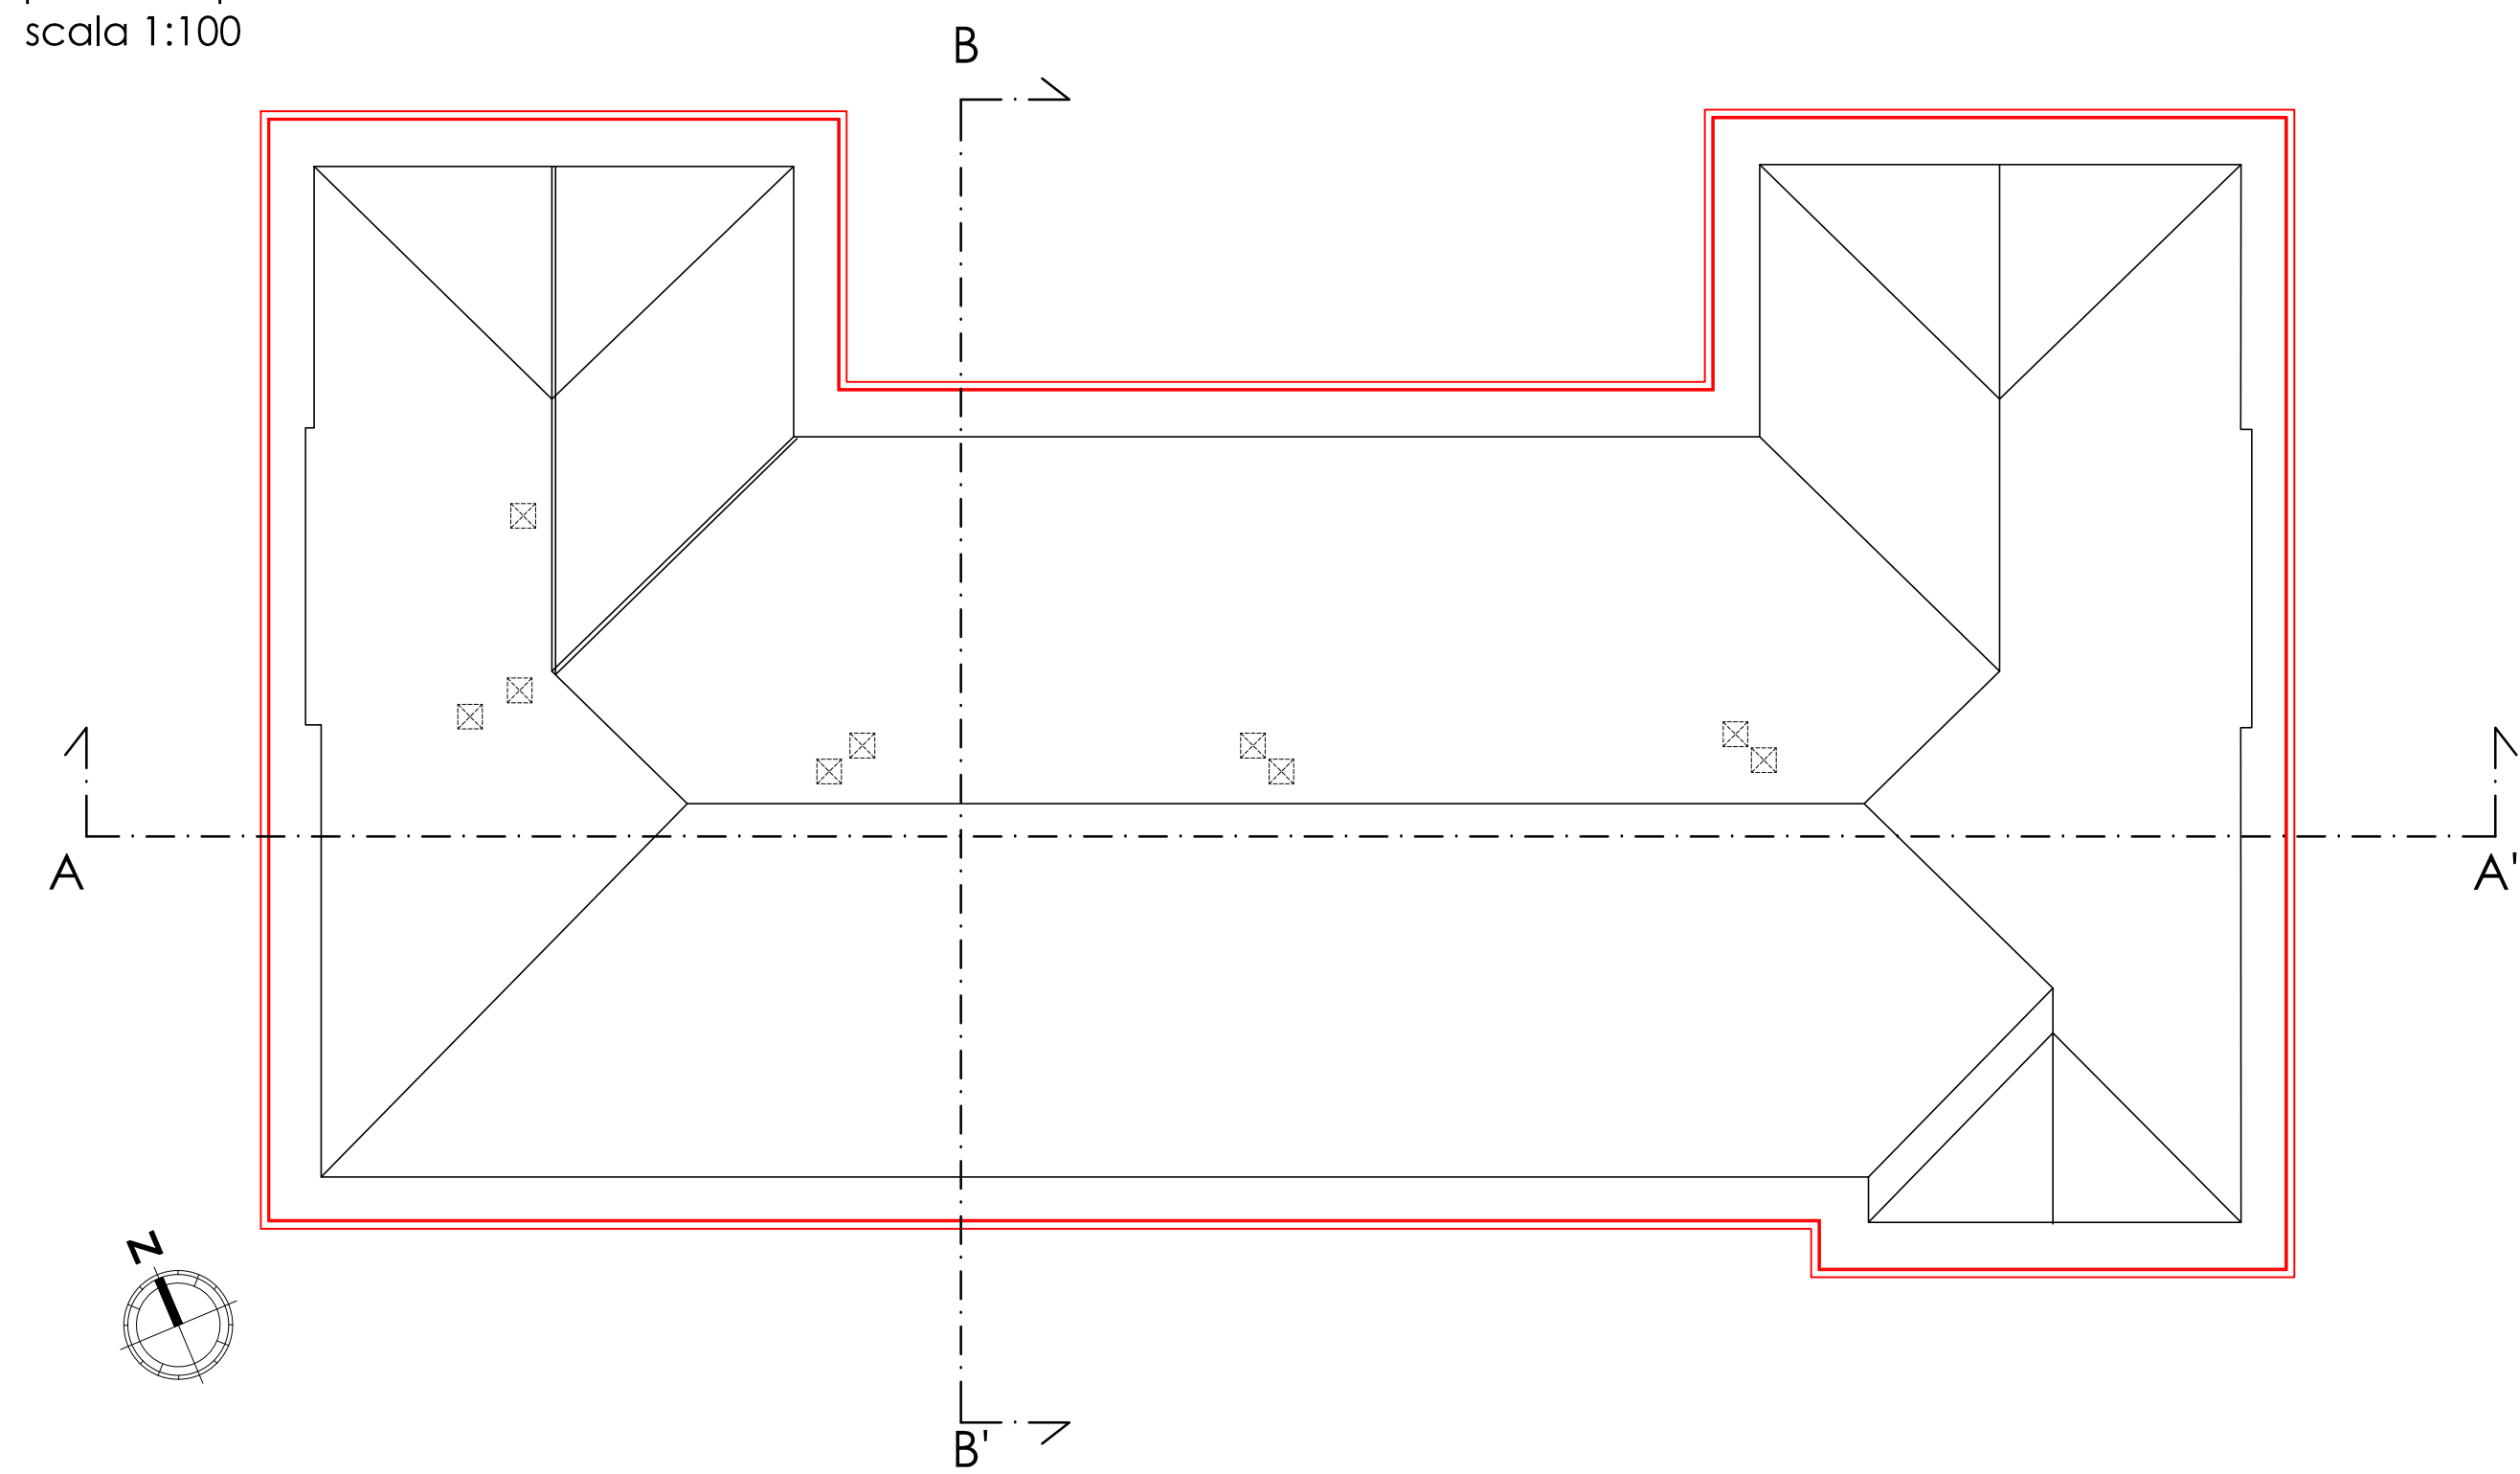

sezione A-A'
scala 1:100



sezione B-B'
scala 1:100

Regione Piemonte



COMUNE di ROSIGNANO MONFERRATO

Provincia di Alessandria

Interventi edilizi di restauro
e risanamento conservativo
dell'edificio scolastico sede di
scuola primaria di via Roma 1
Rosignano Monferrato

(Codice identificativo 0061490001-PE-2)

Progetto Esecutivo



STUDIO DI INGEGNERIA
Ing. Guido Piasso
V. Cantarana 2
10080 Baldissara Can. (To)
Tel. 0124 570405
Fax 0124 570257
Cell 347 7676979
info@piasso.it www.piasso.it

RILIEVO
PIANTE E SEZIONI

DATA	Cod.	SCALA	ELABORATO
Aprile 2016	16GP13	1:100	B.4