


prospetto Nord
scala 1:100

C4.6 RIPRISTINO, SISTEMAZIONE E TINTEGGIATURA FACCIATE ESTERNE

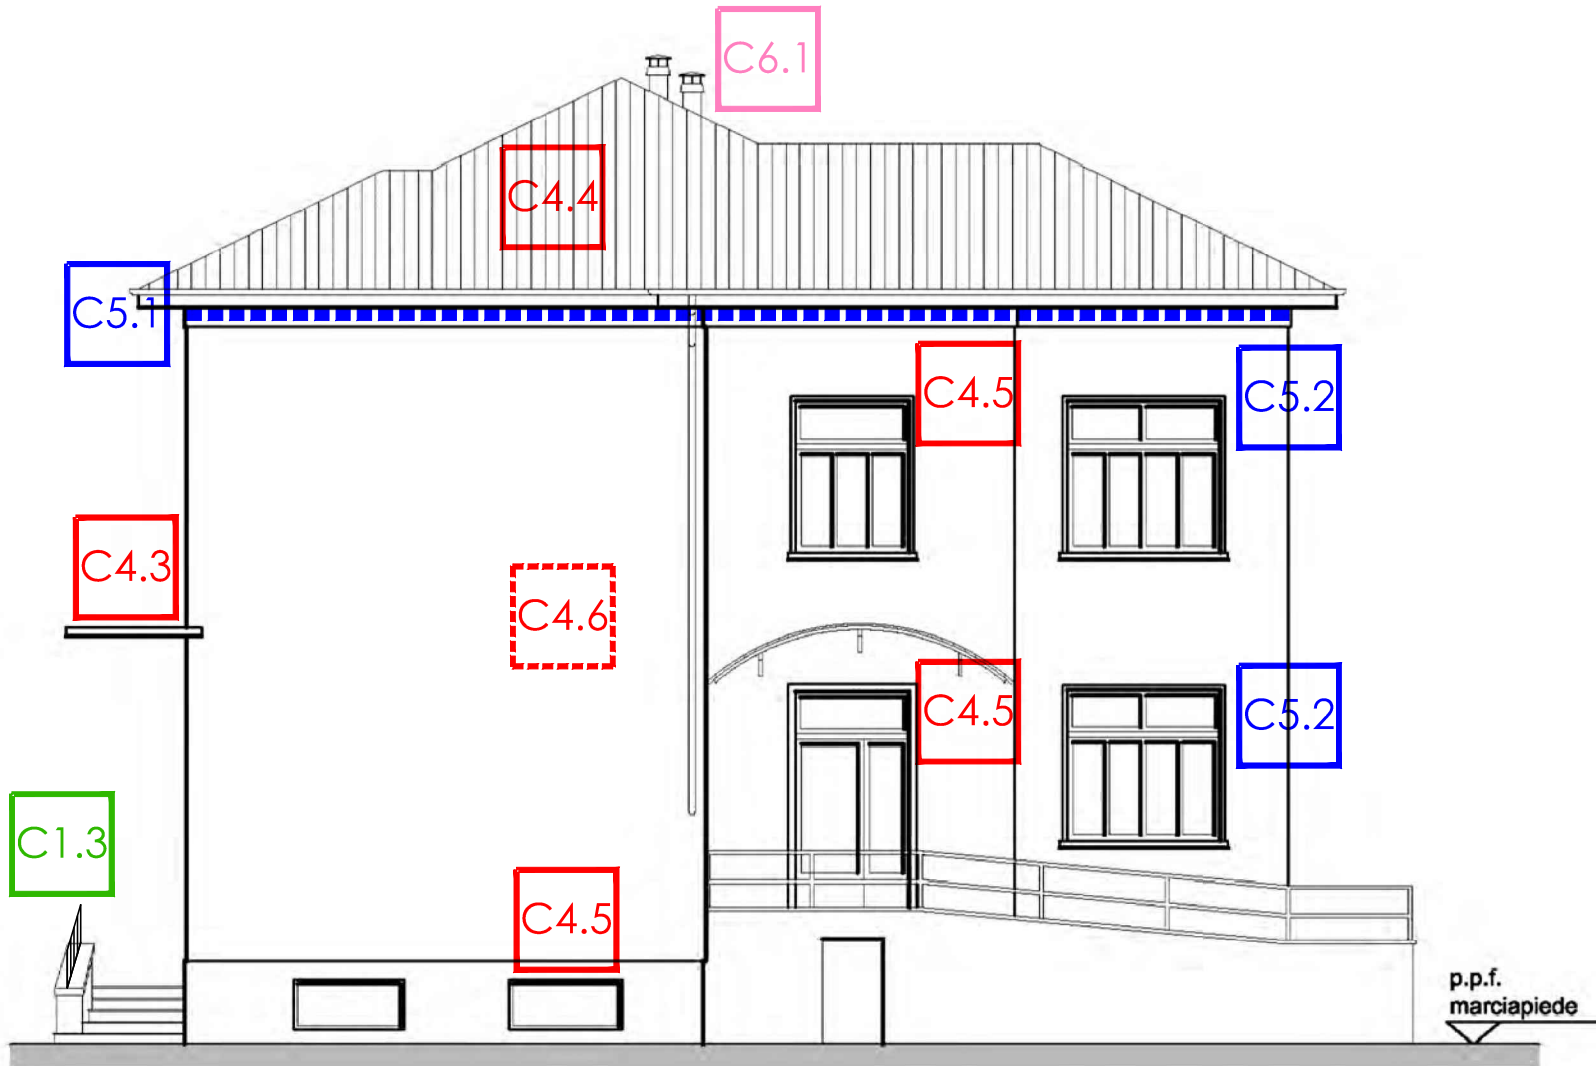


prospetto Est
scala 1:100

C4.6 RIPRISTINO, SISTEMAZIONE E TINTEGGIATURA FACCIATE ESTERNE



prospetto Sud
scala 1:100

C4.6 RIPRISTINO, SISTEMAZIONE E TINTEGGIATURA FACCIATE ESTERNE

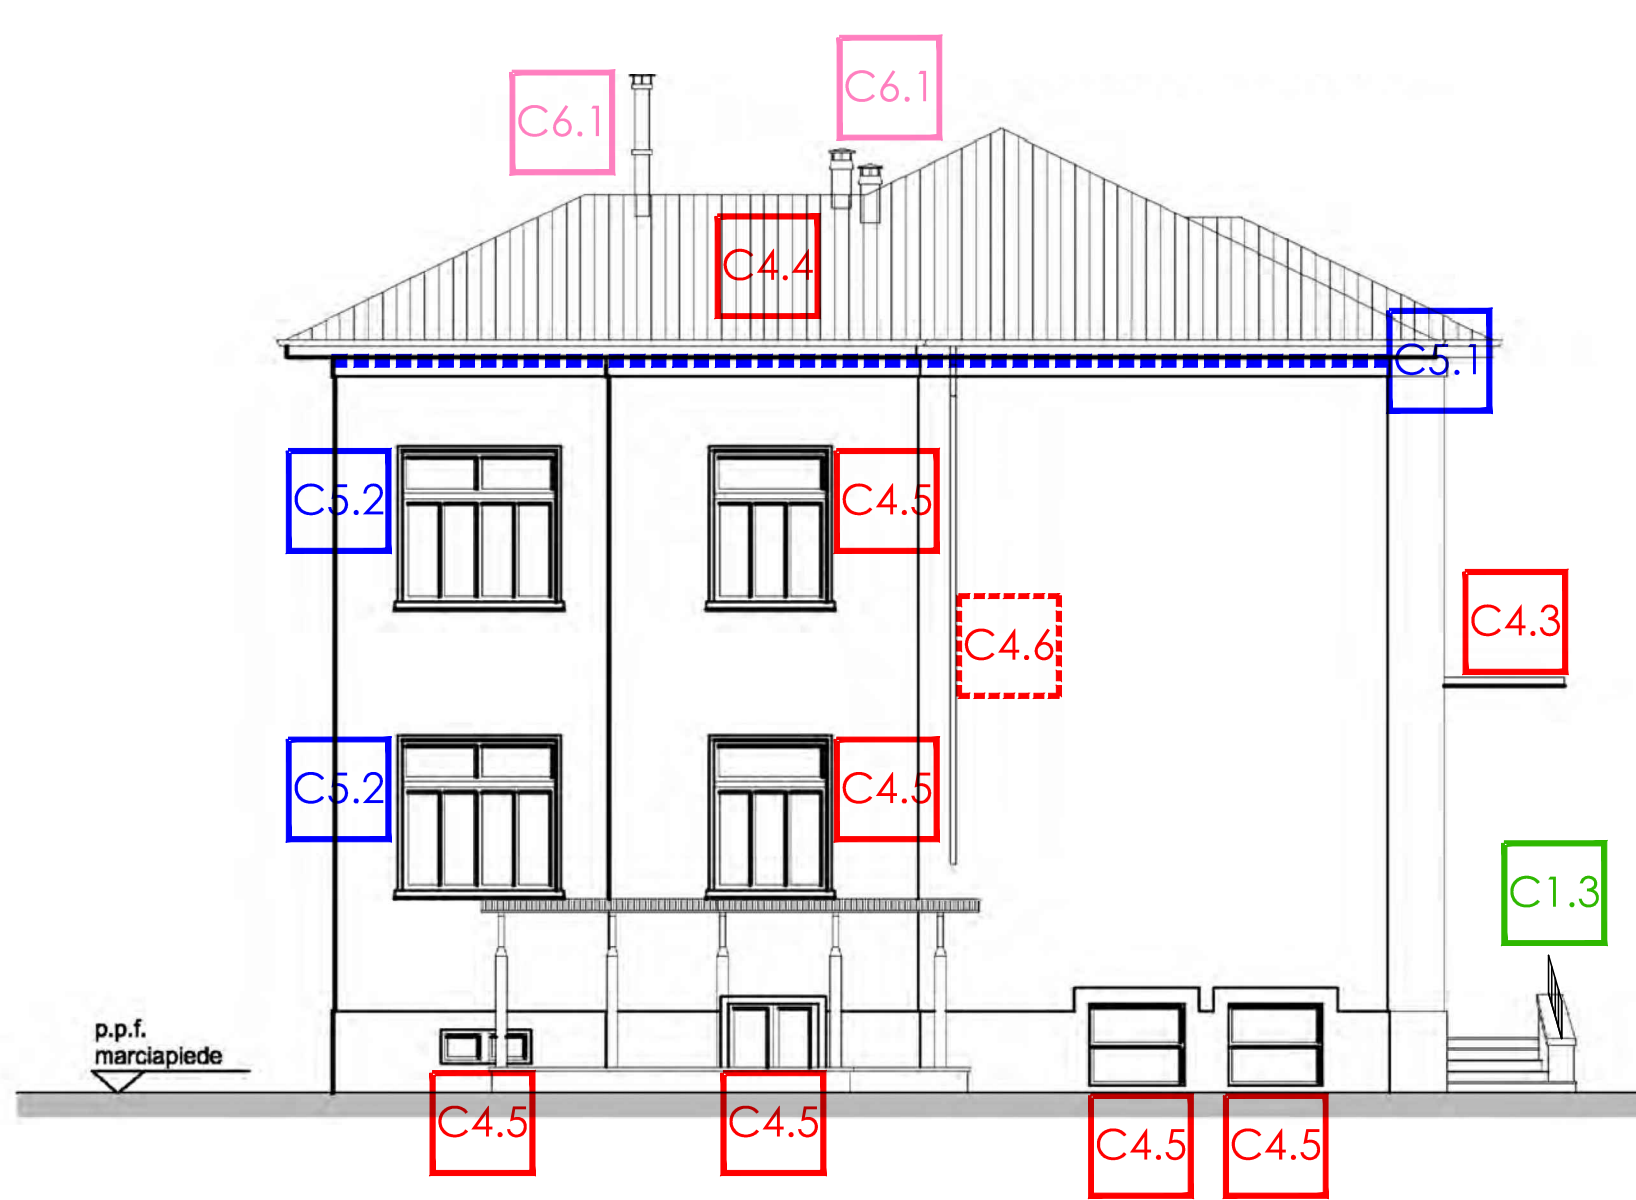

prospetto Ovest
scala 1:100

C4.6 RIPRISTINO, SISTEMAZIONE E TINTEGGIATURA FACCIATE ESTERNE

Legenda

voce C1 - ADEGUAMENTO ALLA NORMA SUL SUPERAMENTO DELLE BARRIERE ARCHITETTONICHE

- 1) RIFACIMENTO PARAPETTO METALLICO RAMPA ESTERNA DISABILI (Vedi tavola D.1)
- 2) REALIZZAZIONE MANCORRENTE SCALINATA INTERNA (Vedi tavola D.1)
- 3) ADEGUAMENTO PARAPETTO SCALA D'INGRESSO FRONTE SUD (Vedi tavola D.1)
- 4) REALIZZAZIONE DI NUOVO BAGNO DISABILI AL PIANO SEMINTERRATO (Vedi tavola D.2)

voce C2 - ADEGUAMENTO ALLA NORMATIVA ANTINCENDIO

- 1) NUOVA "BUSSOLA" D'INGRESSO (Vedi Tavola D.3)
- 2) SOSTITUZIONE MANIGLIE ANTIPANICO (Vedi nota)
- 3) SOSTITUZIONE IMPIANTO EVACUAZIONE INCENDIO (Vedi nota)

voce C4 - INTERVENTI DI MESSA IN SICUREZZA E RIQUALIFICAZIONE DEGLI INTERVENTI NON STRUTTURALI (Vedi note)

- 1) RIFACIMENTO INTONACI, TINTEGGIATURE ED OPERE ACCESSORIE
- 2) RIFACIMENTO CONTROSOFFITTO REFFETTORIO ED OPERE ACCESSORIE
- 3) MANUTENZIONE DELLA PENSILINA ESISTENTE
- 4) RIFACIMENTO MANTO DI COPERTURA
- 5) SOSTITUZIONE VETRI ESISTENTI CON VETRI DI SICUREZZA
- 6) RIPRISTINO, SISTEMAZIONE E TINTEGGIATURA FACCIATE ESTERNE
- 7) RISOLUZIONE INTERFERENZE, ASSISTENZE E LAVORAZIONI DIVERSE

voce C5 - INTERVENTI DI ADEGUAMENTO ALLA NORMATIVA SUL RENDIMENTO ENERGETICO

- 1) COIBENTAZIONE ALL'ESTRADOSSO SOLAIO SOTTOTETTO (Vedi tavola D.6)
- 2) SOSTITUZIONE SERRAMENTI SU FRONTE NORD, EST, OVEST (Vedi tavola D.4)

voce C6 - BONIFICA DI STRUTTURE, PANNELLI O ELEMENTI IN AMIANTO

- 1) ASPORTAZIONE CAMINI IN AMIANTO SU COPERTURA (Vedi nota)

voce E1 - RISOLUZIONE DI SPECIFICHE GRAVI PROBLEMATICITA'

- 1) RINFORZO STRUTTURALE (vedi Tavola D.5)

LE NOTE ESPLICATIVE SONO RIPORTATE SULLA TAVOLA B.5 "PROGETTO: PIANTE E SEZIONI"

Regione Piemonte




COMUNE di ROSIGNANO MONFERRATO

Provincia di Alessandria

Interventi edili di restauro
e risanamento conservativo
dell'edificio scolastico sede di
scuola primaria di via Roma 1
Rosignano Monferrato

(Codice identificativo 0061490001-PE-2)

Progetto Esecutivo

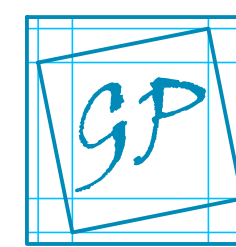

STUDIO DI INGEGNERIA
Ing. Guido Piasso
v. Cantarana 2
10080 Baldissero Can. (To)
Tel 0124 570405
Fax 0124 570267
Cell 347 7976979
info@piasso.it www.piasso.it

PROGETTO
PROSPETTI

DATA	Cod.	SCALA	ELABORATO
Aprile 2016	16GP13	1:100	C.2