



pianta piano seminterrato  
scala 1:100

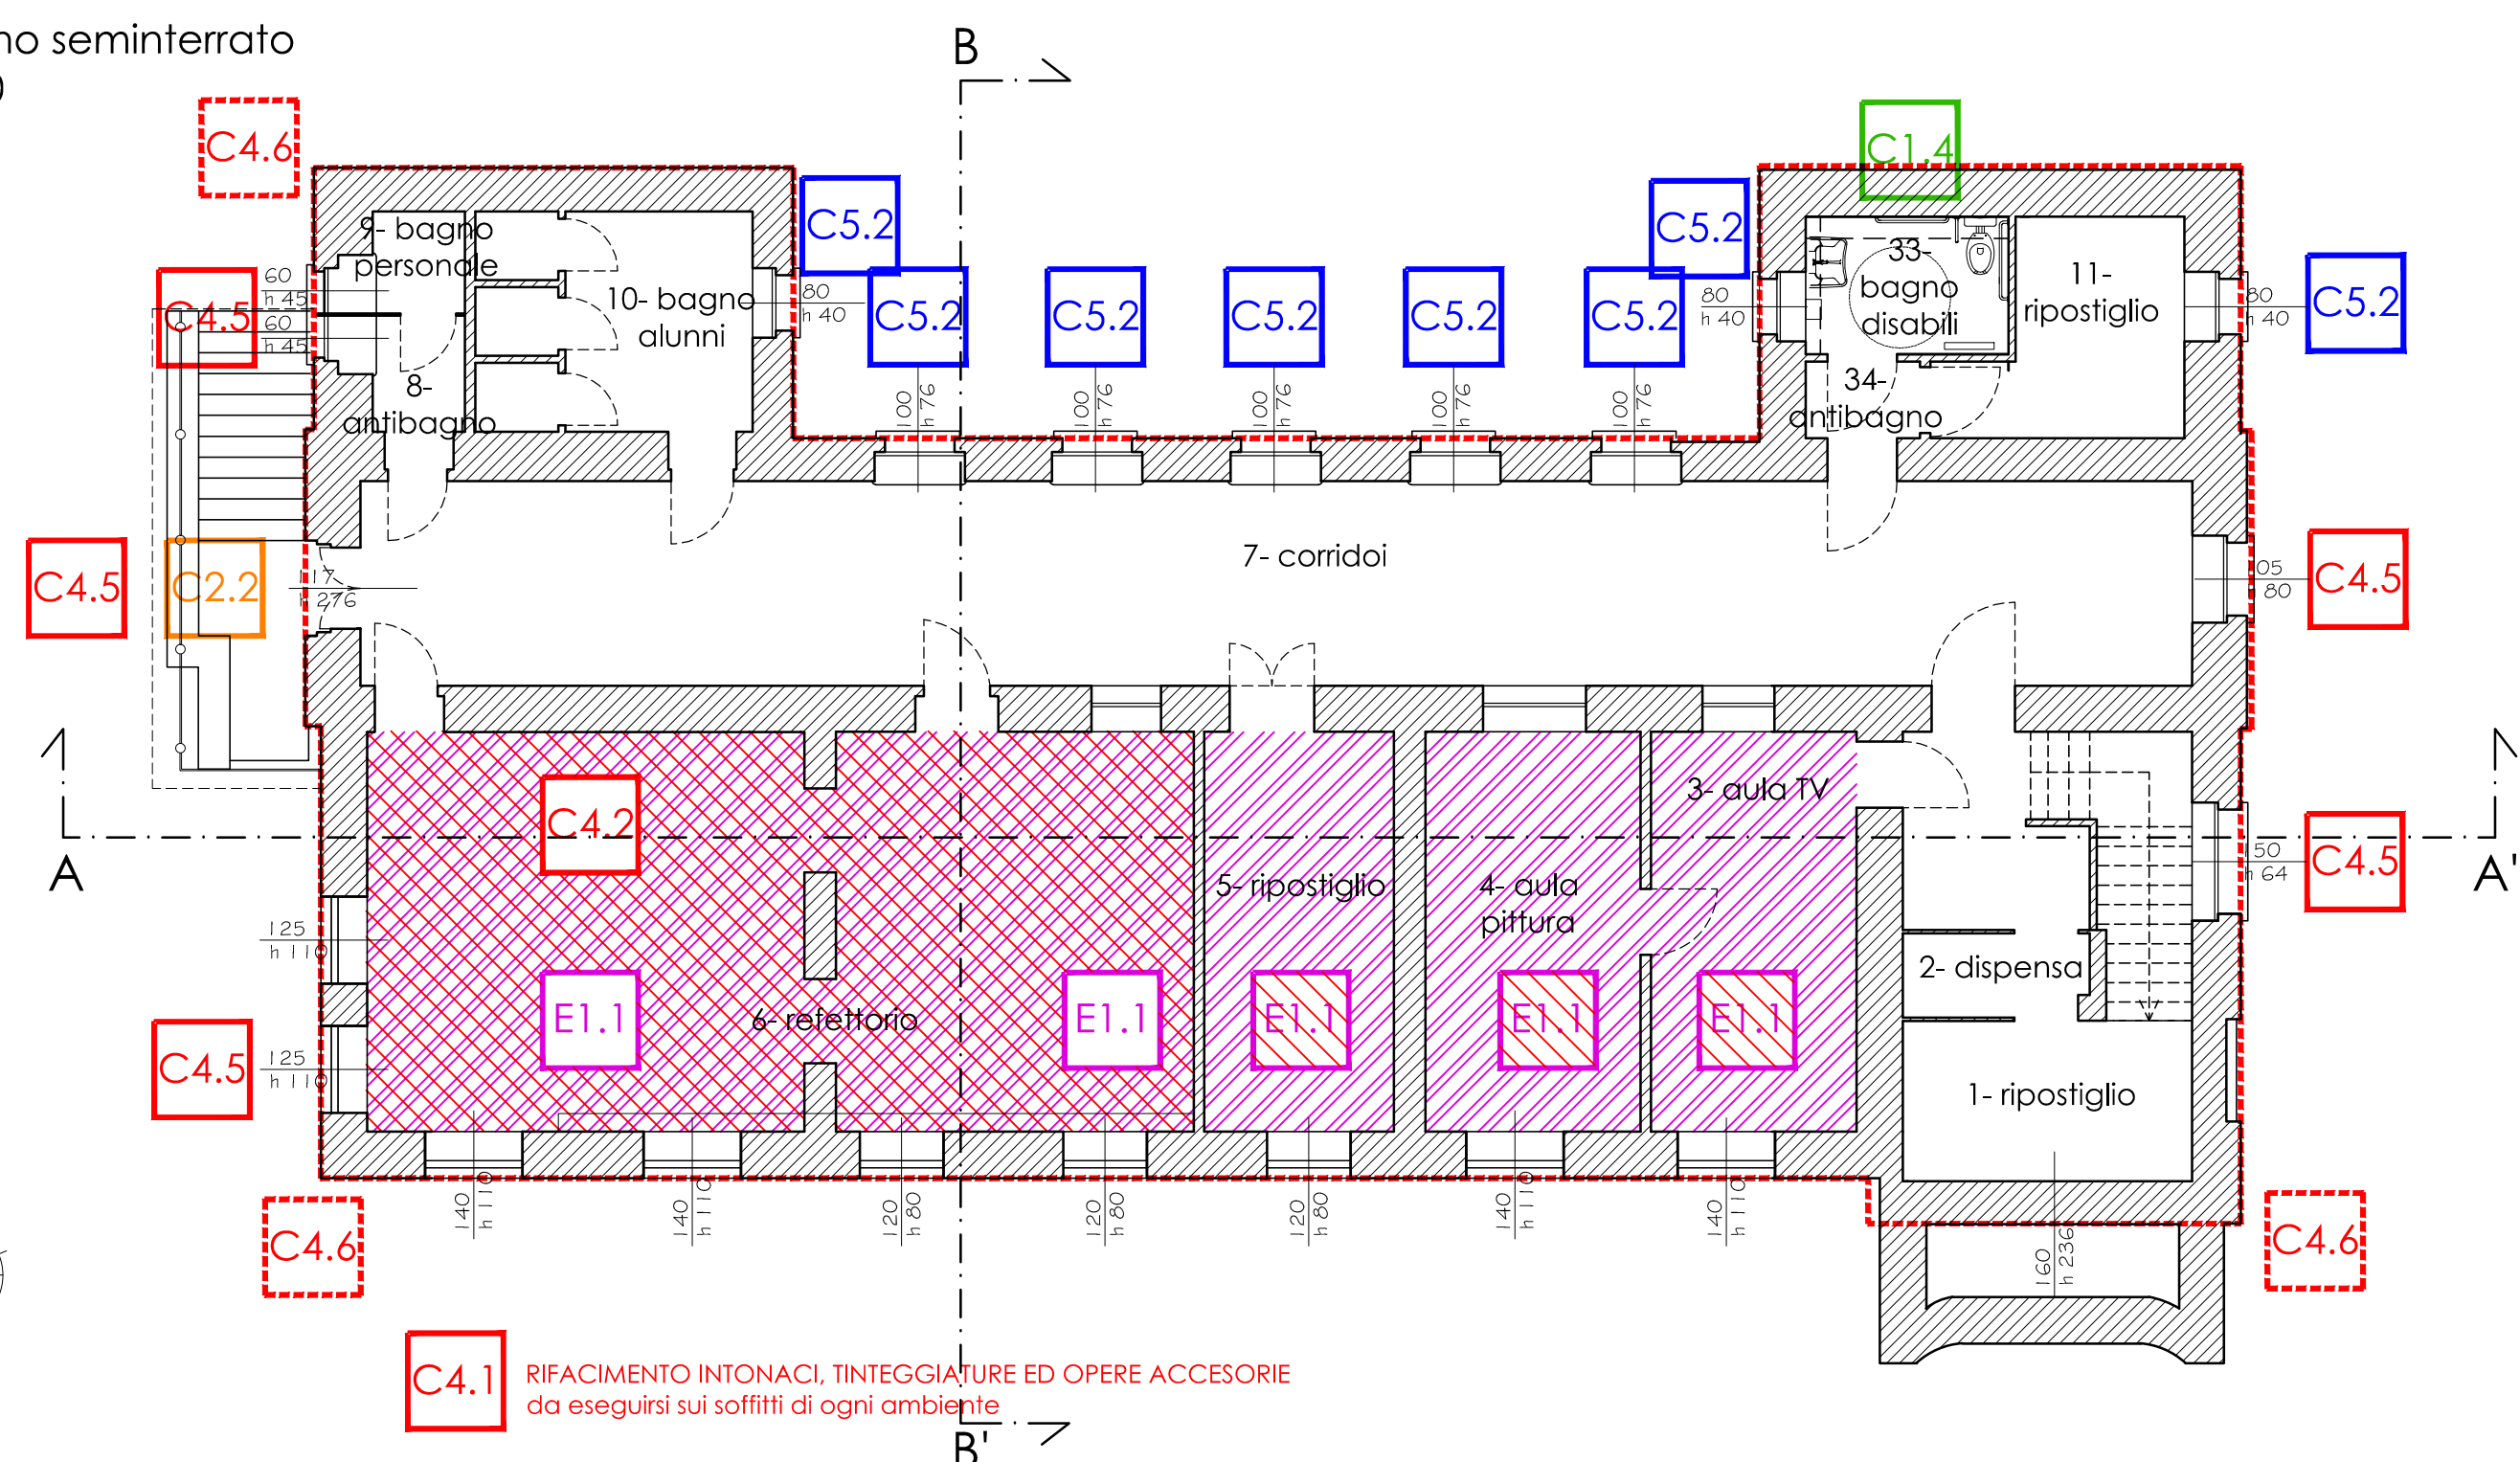

pianta piano rialzato  
scala 1:100

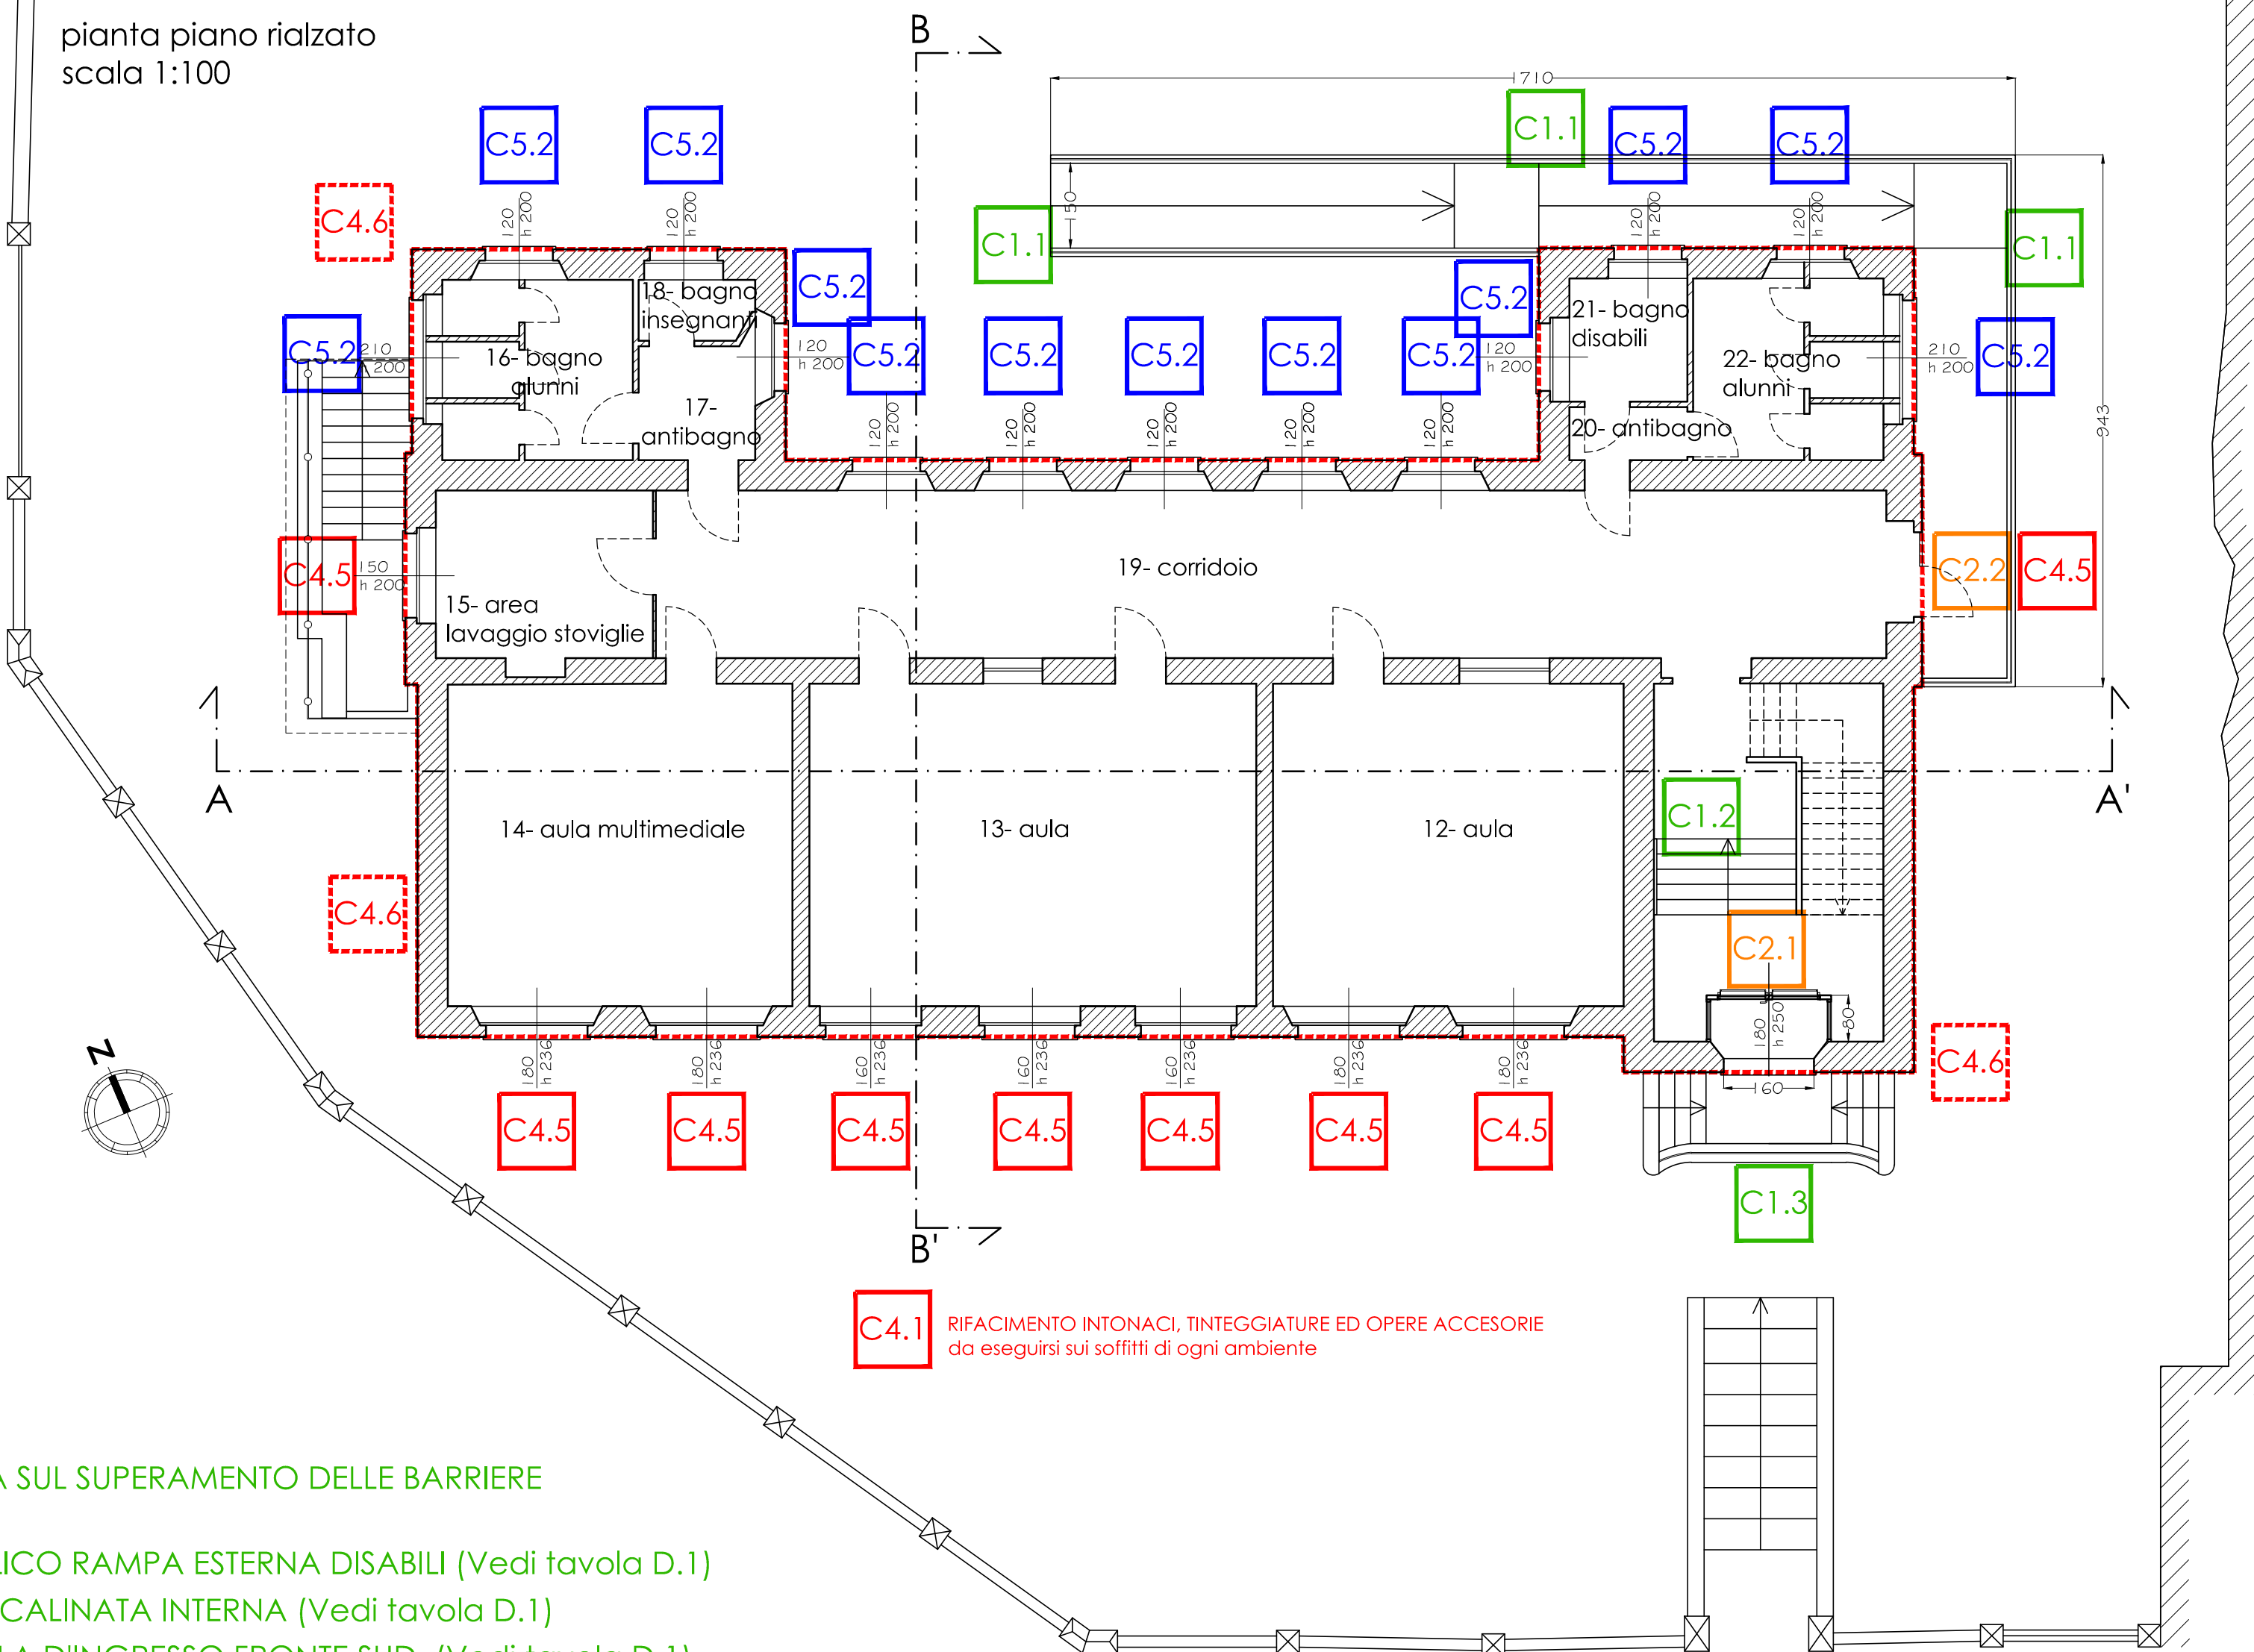

#### Legenda

**voce C1 - ADEGUAMENTO ALLA NORMA SUL SUPERAMENTO DELLE BARRIERE ARCHITETTONICHE**

- 1) RIFACIMENTO PARAPETTO METALLICO RAMPa ESTERNA DISABILI (Vedi tavola D.1)
- 2) REALIZZAZIONE MANCORRENTE SCALINATA INTERNA (Vedi tavola D.1)
- 3) ADEGUAMENTO PARAPETTO SCALA D'INGRESSO FRONTE SUD (Vedi tavola D.1)
- 4) REALIZZAZIONE DI NUOVO BAGNO DISABILI AL PIANO SEMINTERRATO (Vedi tavola D.2)

**voce C2 - ADEGUAMENTO ALLA NORMATIVA ANTINCENDIO**

- 1) NUOVA "BUSSOLA" D'INGRESSO (Vedi Tavola D.3)
- 2) SOSTITUZIONE MANIGLIE ANTIPANICO (Vedi nota)
- 3) SOSTITUZIONE IMPIANTO EVACUAZIONE INCENDIO (Vedi nota)

**voce C4 - INTERVENTI DI MESSA IN SICUREZZA E RIQUALIFICAZIONE DEGLI INTERVENTI NON STRUTTURALI (Vedi note)**

- 1) RIFACIMENTO INTONACI, TINTEGGIATURE ED OPERE ACCESSORIE
- 2) RIFACIMENTO CONTROSOFFITTO REFFETTORIO ED OPERE ACCESSORIE
- 3) MANUTENZIONE DELLA PENSILINA ESISTENTE
- 4) RIFACIMENTO MANTO DI COPERTURA
- 5) SOSTITUZIONE VETRI ESISTENTI CON VETRI DI SICUREZZA
- 6) RIPRISTINO, SISTEMAZIONE E TINTEGGIATURA FACCIATE ESTERNE
- 7) RISOLUZIONE INTERFERENZE, ASSISTENZE E LAVORAZIONI DIVERSE

**voce C5 - INTERVENTI DI ADEGUAMENTO ALLA NORMATIVA SUL RENDIMENTO ENERGETICO**

- 1) COIBENTAZIONE ALL'ESTRADOSSO SOLAIO SOTTOTETTO (Vedi tavola D.6)
- 2) SOSTITUZIONE SERRAMENTI SU FRONTE NORD, EST, OVEST (Vedi tavola D.4)


**voce C6 - BONIFICA DI STRUTTURE, PANNELLI O ELEMENTI IN AMIANTO**

- 1) ASPORTAZIONE CAMINI IN AMIANTO SU COPERTURA (Vedi nota)


**voce E1 - RISOLUZIONE DI SPECIFICHE GRAVI PROBLEMATICITA'**

- 1) RINFORZO STRUTTURALE (vedi Tavola D.5)


pianta piano primo  
scala 1:100

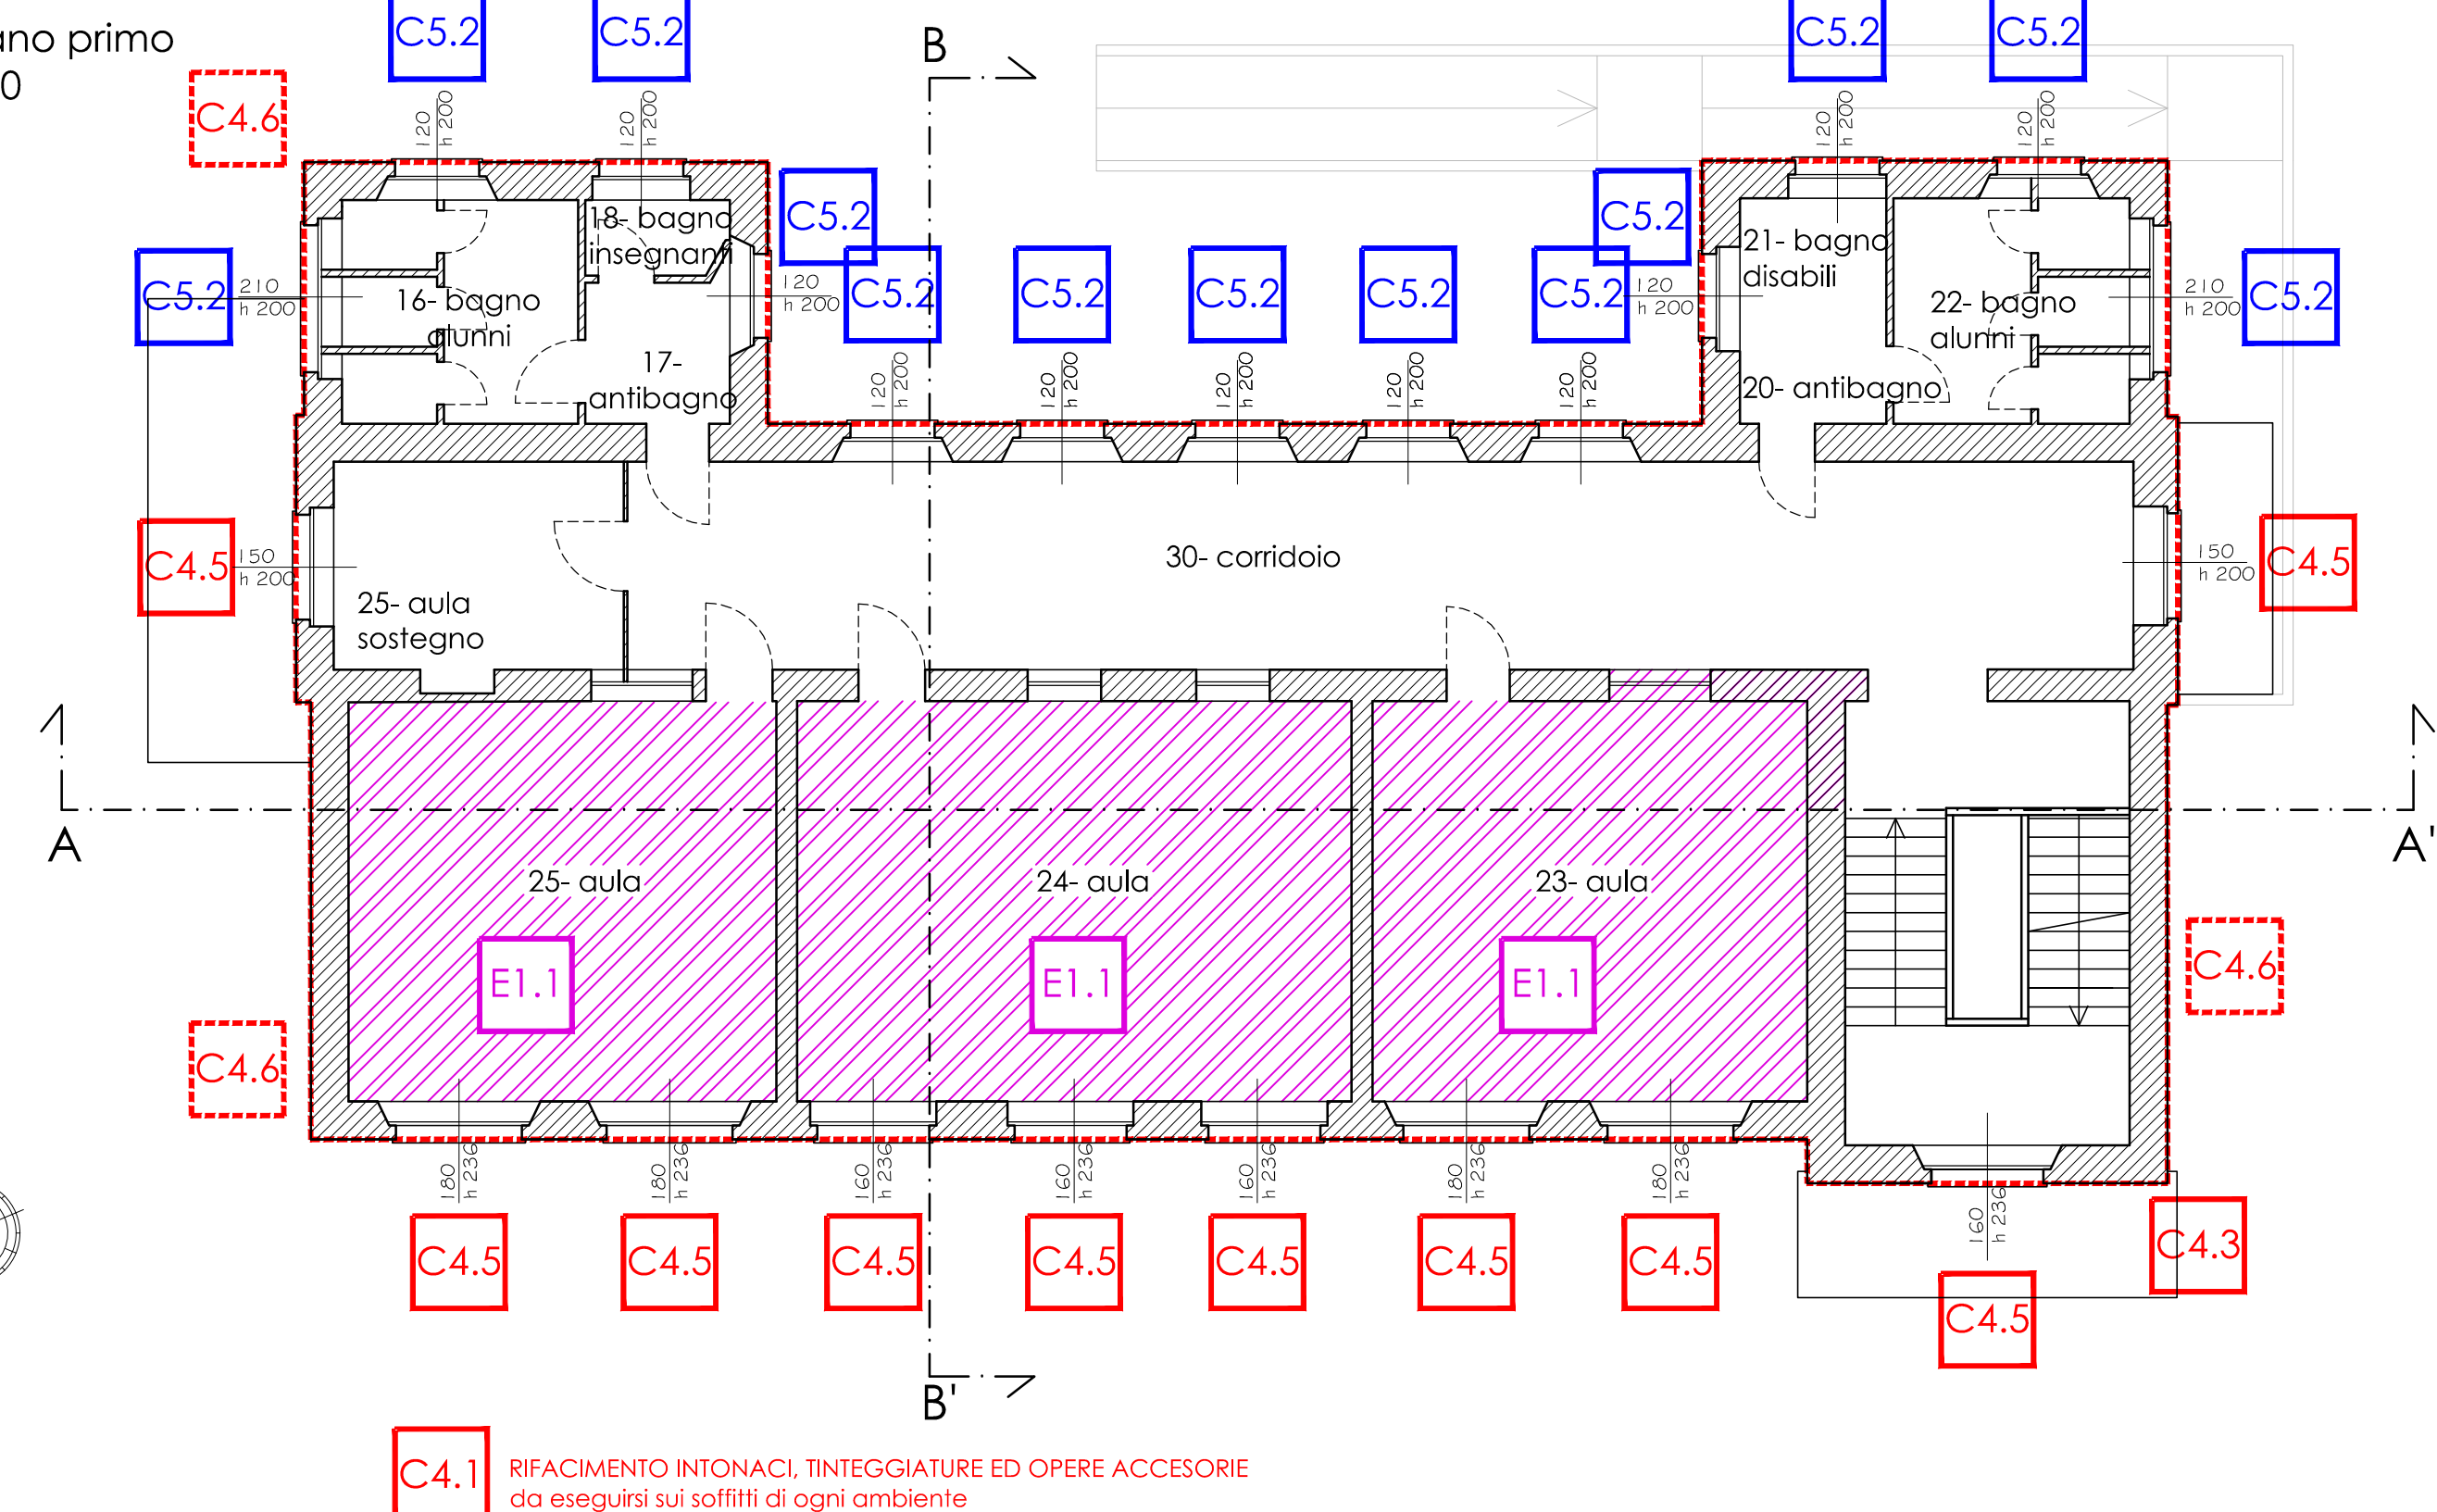

pianta coperture  
scala 1:100

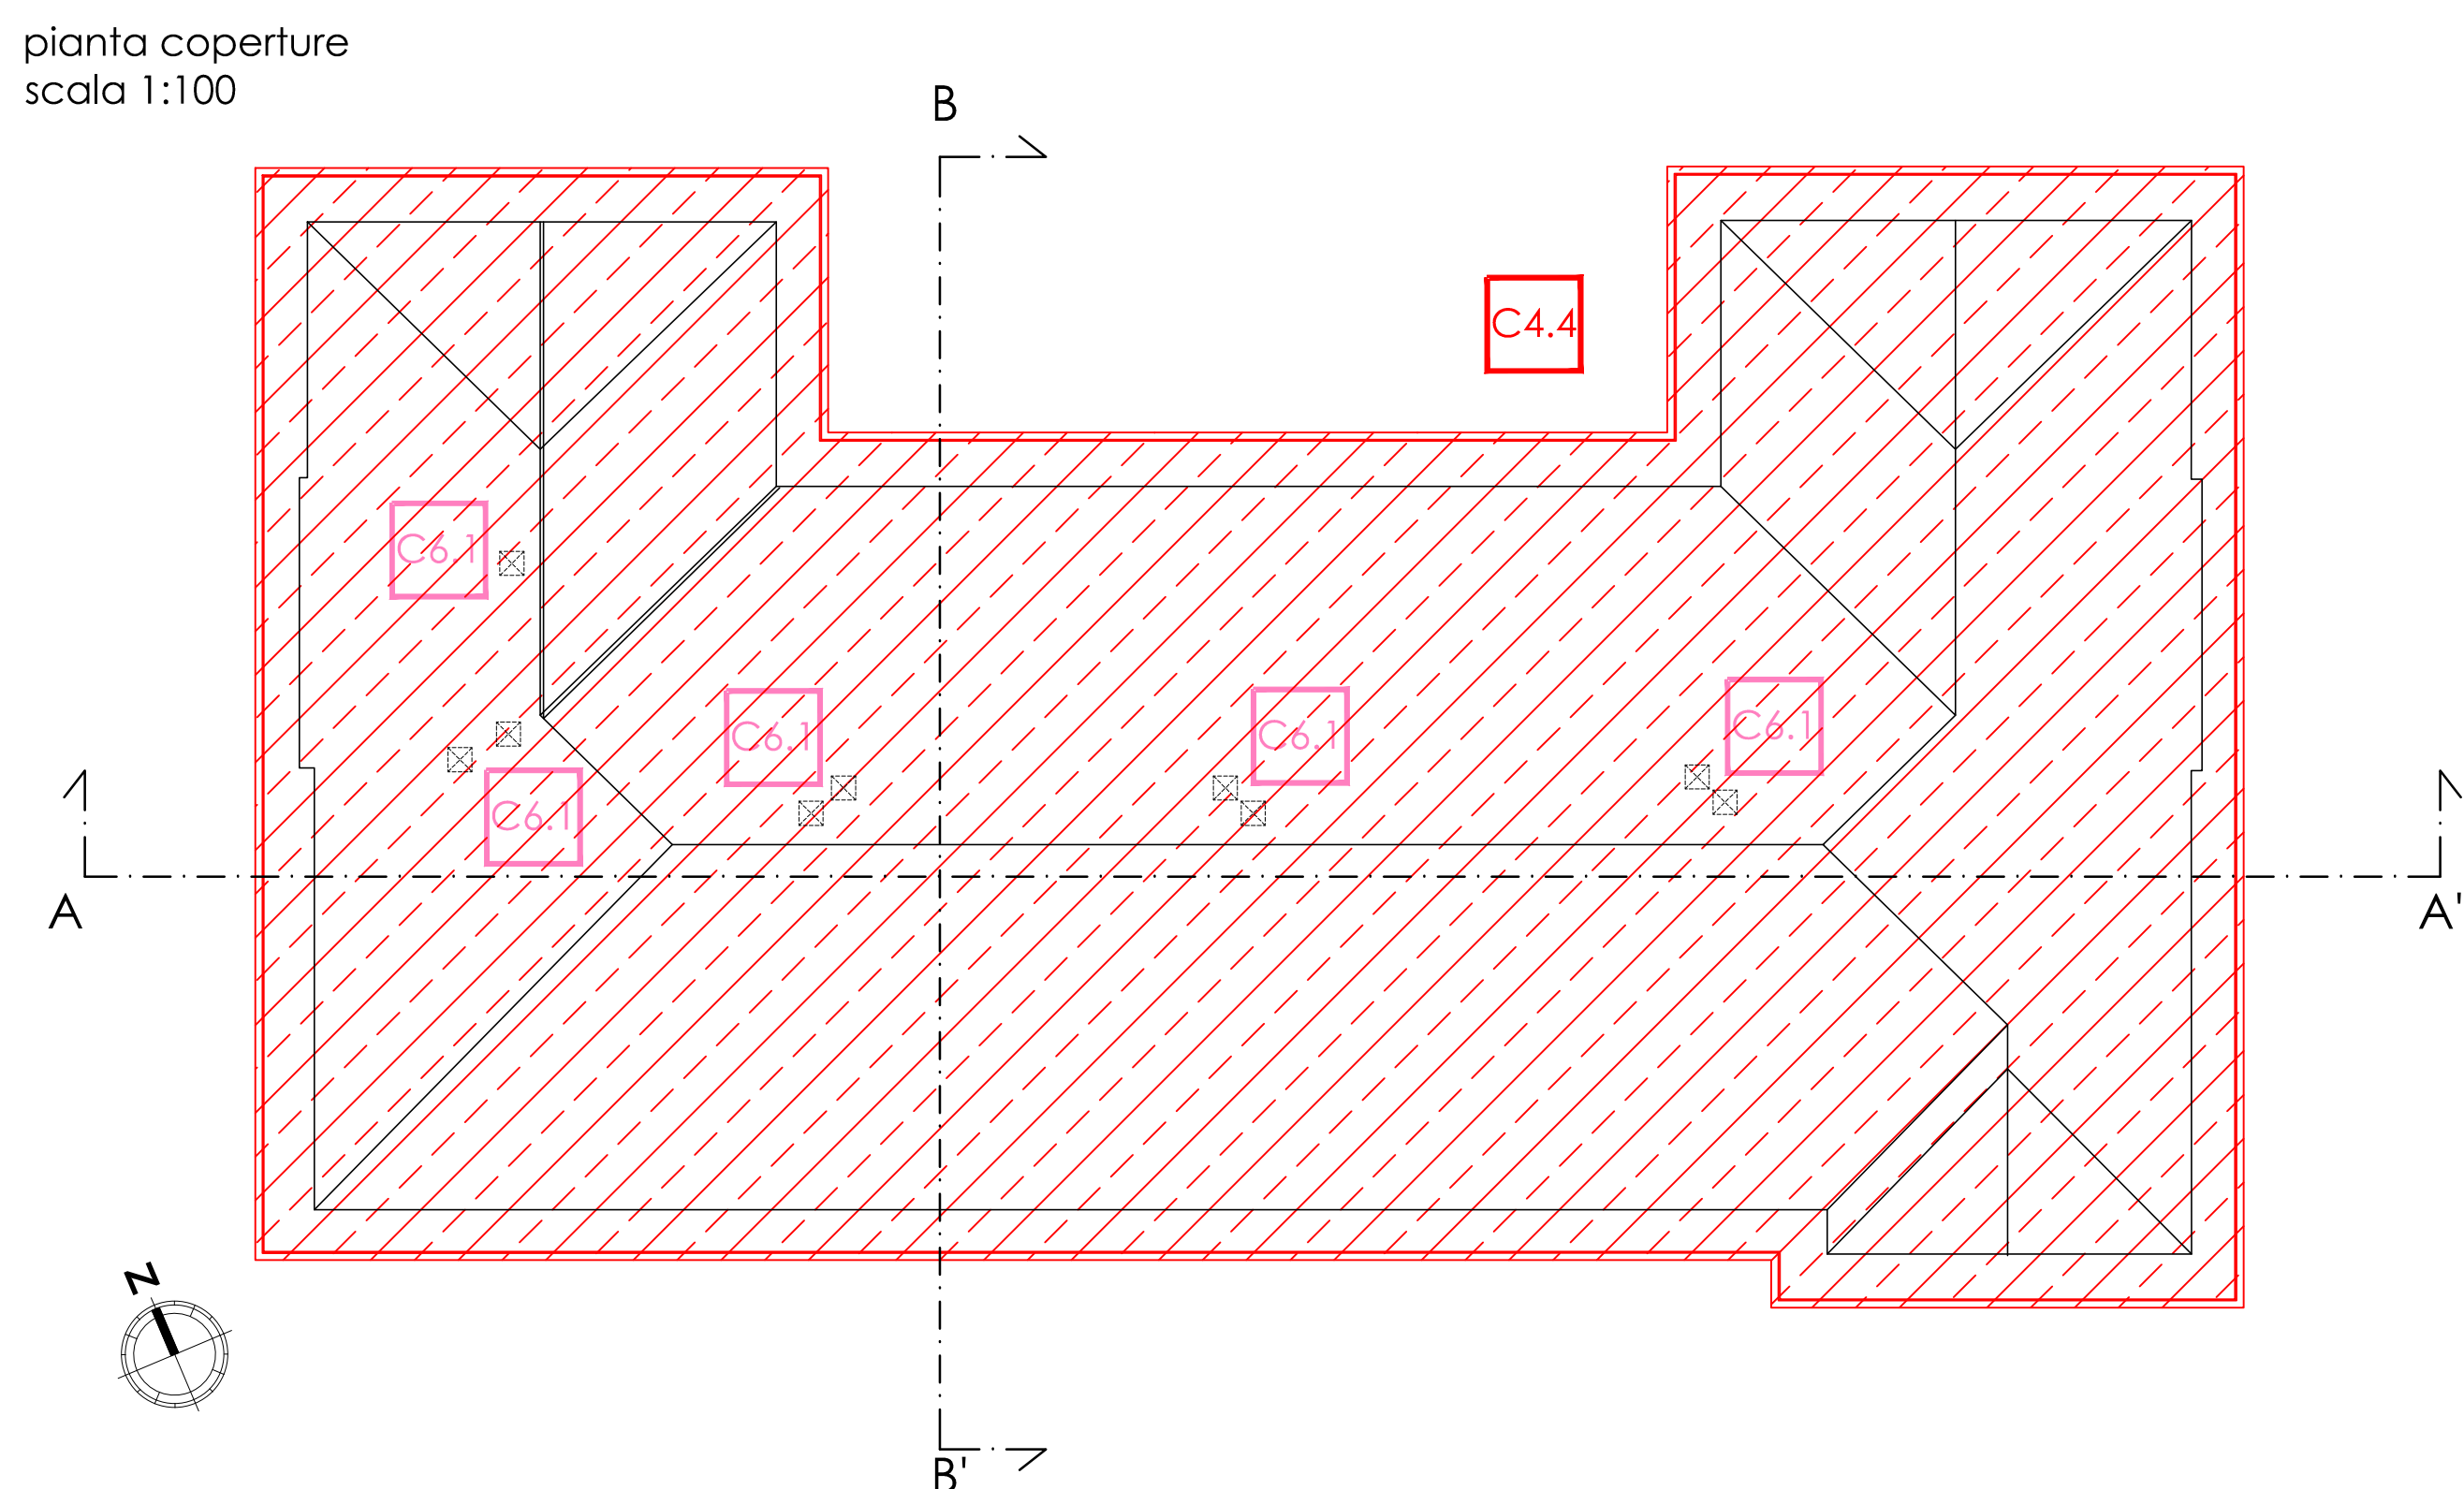

sezione A-A'  
scala 1:100

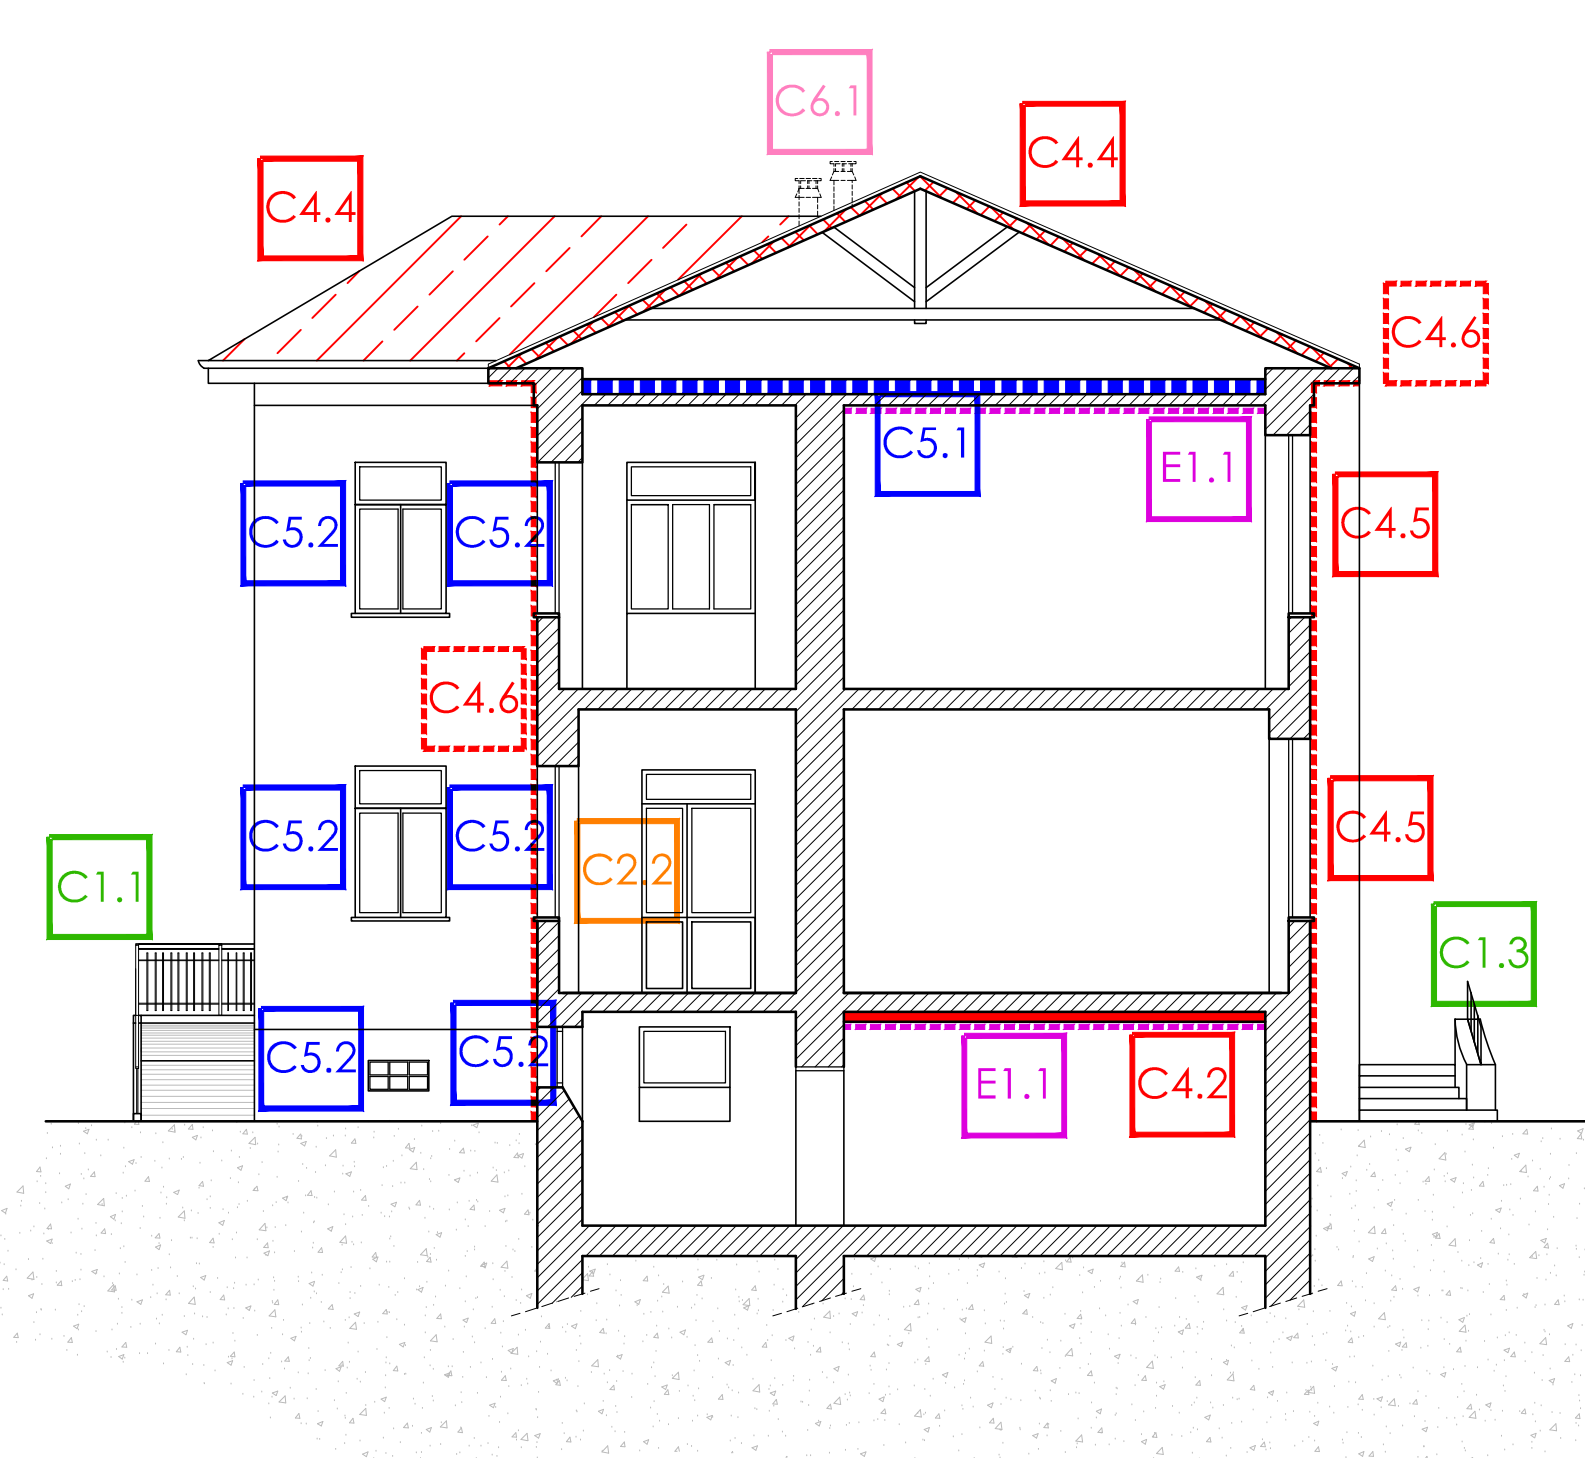

sezione B-B'  
scala 1:100

NOTE:

Voce C2 - ADEGUAMENTO ALLA NORMATIVA ANTINCENDIO

1. NUOVA "BUSSOLA" D'INGRESSO (Vedi Tavola D.3)
2. SOSTITUZIONE MANIGLIE ANTIPANICO  
Fornitura e posa di n. 3 maniglie antipanic mod. "fast touch" o similare, a ridotto ingombro, in sostituzione degli esistenti alle uscite di sicurezza dei locali 7 e 19.
3. SOSTITUZIONE IMPIANTO EVACUAZIONE INCENDIO  
Sostituzione dell'impianto esistente non funzionante con un nuovo impianto come da specifiche di capitolato (vedasi art. 73 "Impianto di evacuazione incendio").

Voce C4 - INTERVENTI DI MESSA IN SICUREZZA E RIQUALIFICAZIONE DEGLI INTERVENTI NON STRUTTURALI

1. RIFACIMENTO INTONACI, TINTEGGIATURE ED OPERE ACCESSORIE  
Smontaggio corpi illuminanti, spicconatura intonaco esistente, smaltimento rifiuti, rinzaffo (cm 2), intonaco con malta di cemento (cm 0,5), fissativo, tinta all'acqua, montaggio corpi illuminanti. Su tutti i soffitti della scuola per una superficie complessiva di 792,66 mq.
2. RIFACIMENTO CONTROSOFFITTO REFFETTORIO ED OPERE ACCESSORIE  
Smontaggio controsoffitto in pannelli fonoassorbenti, accatastamento pannelli per il successivo riutilizzo e smaltimento dei materiali di risulta, posa di nuova struttura portante (successivamente ai rinforzi strutturali ex voce E1), posa dei pannelli precedentemente rimossi con sostituzione dei pannelli eventualmente danneggiati. Locale 6 per complessivi 63,8 mq.
3. MANUTENZIONE DELLA PENSILINA ESISTENTE  
Spicconatura intonaco, smaltimento materiali di risulta, rinzaffo (cm 2) e intonaco con malta di cemento (cm 0,5).
4. RIFACIMENTO MANTO DI COPERTURA  
Demolizione manto di copertura e orditura, sostituzione grossa orditura ammalorata ove necessario, smaltimento materiali di risulta, realizzazione di nuovo manto con correnti di abete e tegole similcoppo anticate. Sviluppo della superficie 440 mq.
5. SOSTITUZIONE VETRI ESISTENTI CON VETRI DI SICUREZZA  
Smontaggio vetri esistenti, smaltimento materiali di risulta, fornitura e posa di nuove vetrate antisfondamento certificate 3+3/15/3+3 U=1,0W/mq K e RW=35 dB c.a. Facciata sud, facciate est ed ovest (parziale) per complessivi 60,5 mq (n. 88 vetrate).
6. RIPRISTINO, SISTEMAZIONE E TINTEGGIATURA FACCIATE ESTERNE  
Pulizia facciate, ripristini e rattoppi ove necessario, tinta all'acqua a base di resine sintetiche per esterni (colore sfondo: beige chiaro cod. 604, colore zoccolo e cornici: bianco perla cod. 700), fissativo. Su tutte le facciate, superficie effettiva 798 mq.
7. RISOLUZIONE INTERFERENZE, ASSISTENZE E LAVORAZIONI DIVERSE  
Assistenza alle opere murarie, riparazione/sostituzione elementi in laterizio danneggiati.

Voce C6 - BONIFICA DI STRUTTURE, PANNELLI O ELEMENTI IN AMIANTO

1. ASPORTAZIONE CAMINI IN AMIANTO SU COPERTURA  
Rimozione e smaltimento dei 9 camini in fibrocemento-amianto presenti sulla copertura, otturazione delle canne fumarie a sottotetto.

Regione: Piemonte




COMUNE di ROSIGNANO MONFERRATO

Provincia di Alessandria

Interventi edili di restauro e risanamento conservativo dell'edificio scolastico sede di scuola primaria di via Roma 1 Rosignano Monferrato  
(Codice identificativo 0061490001-PE-2)

Progetto Esecutivo

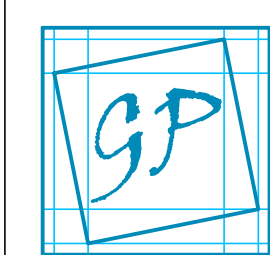

STUDIO DI INGEGNERIA  
Ing. Guido Piasso  
v. Cantarana 2  
10080 Baldissero Can. (To)  
Tel. 0124 570405  
Fax 0124 570257  
Cell 347 7676979  
info@piasso.it www.piasso.it

PROGETTO  
PIANTE E SEZIONI

| DATA        | Cod.   | SCALA | ELABORATO |
|-------------|--------|-------|-----------|
| Aprile 2016 | 16GP13 | 1:100 | B.5       |