Comune di
ROSIGNANO M.
PROVINCIA DI ALESSANDRIA

Eventuali Timbri Comunali

OGGETTO:

INCARICO PER

SERVIZI DI RILIEVO TOPOGRAFICO E RICONFINAMENTO TERRENI COMUNALI SITI IN "AREA CASTELLARI" SUL FOGLIO CATASTALE N. 7

COMMITTENTE:

COMUNE DI ROSIGNANO MONFERRATO, C.F.: 00467180063 - P.IVA: 00467180063

Con sede in:	Comune	Prov.
VIA ROMA n° 19	ROSIGNANO MONFERRATO - CAP: 15030	AL

IN QUALITA' DI PROPRIETARIO

ELABORATI:

PLANIMETRIA GENERALE

Estremi Catastali:
FOGLIO: 7
MAPPALI:
187-188-189-191
697-698-699-700

I DIRITTI DI RIPRODUZIONE DEL PRESENTE ELABORATO SONO STRETTAMENTE RISERVATI - VIETATA LA RIPRODUZIONE A PERSONE NON AUTORIZZATE

CANTIERE:

	Comune	Prov.
PIAZZA FALETTI	ROSIGNANO MONFERRATO - CAP: 15030	AL

TAVOLA N°	SCALE	Firma Committenti:	Progettista: Timbro e Firma
U	1:500		
DATA: 16 / 06 / 2020		COMUNE DI ROSIGNANO M.	

Geom. MORABITO FRANCESCO
Iscritto al Collegio Geometri della Provincia di Asti al n° 1591
Studio Tecnico in Nizza Monferrato (AT) Via Spalto Nord n°37
C.F.: MRB FNC 88M04 F902R P.IVA: 01560740050
Cellulare: 329.4909642 PEC: francesco.morabito1@geopec.it
E-mail: francesco.mora.88@gmail.com

LEGENDA:

- LIMITE BOSCO E SCARPATA
- LINEA TELECOM
- CONFINE PROPRIETA' COMUNALE
- CAMMINAMENTO - ZONA STERRATA
- STRADA
- LINEA DI SEZIONE
- FABBRICATI
- PUNTI BATTUTI e QUOTA
- PICCHETTI INSERITI

VISTA AEREA

ESTRATTO PRGC

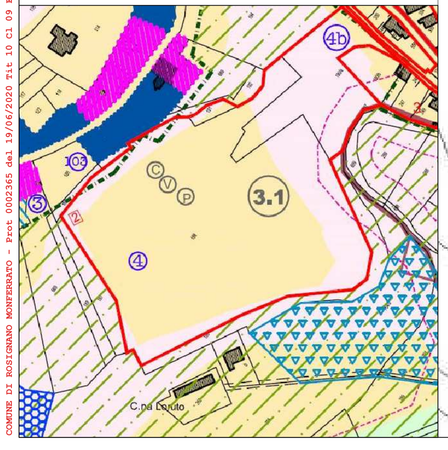
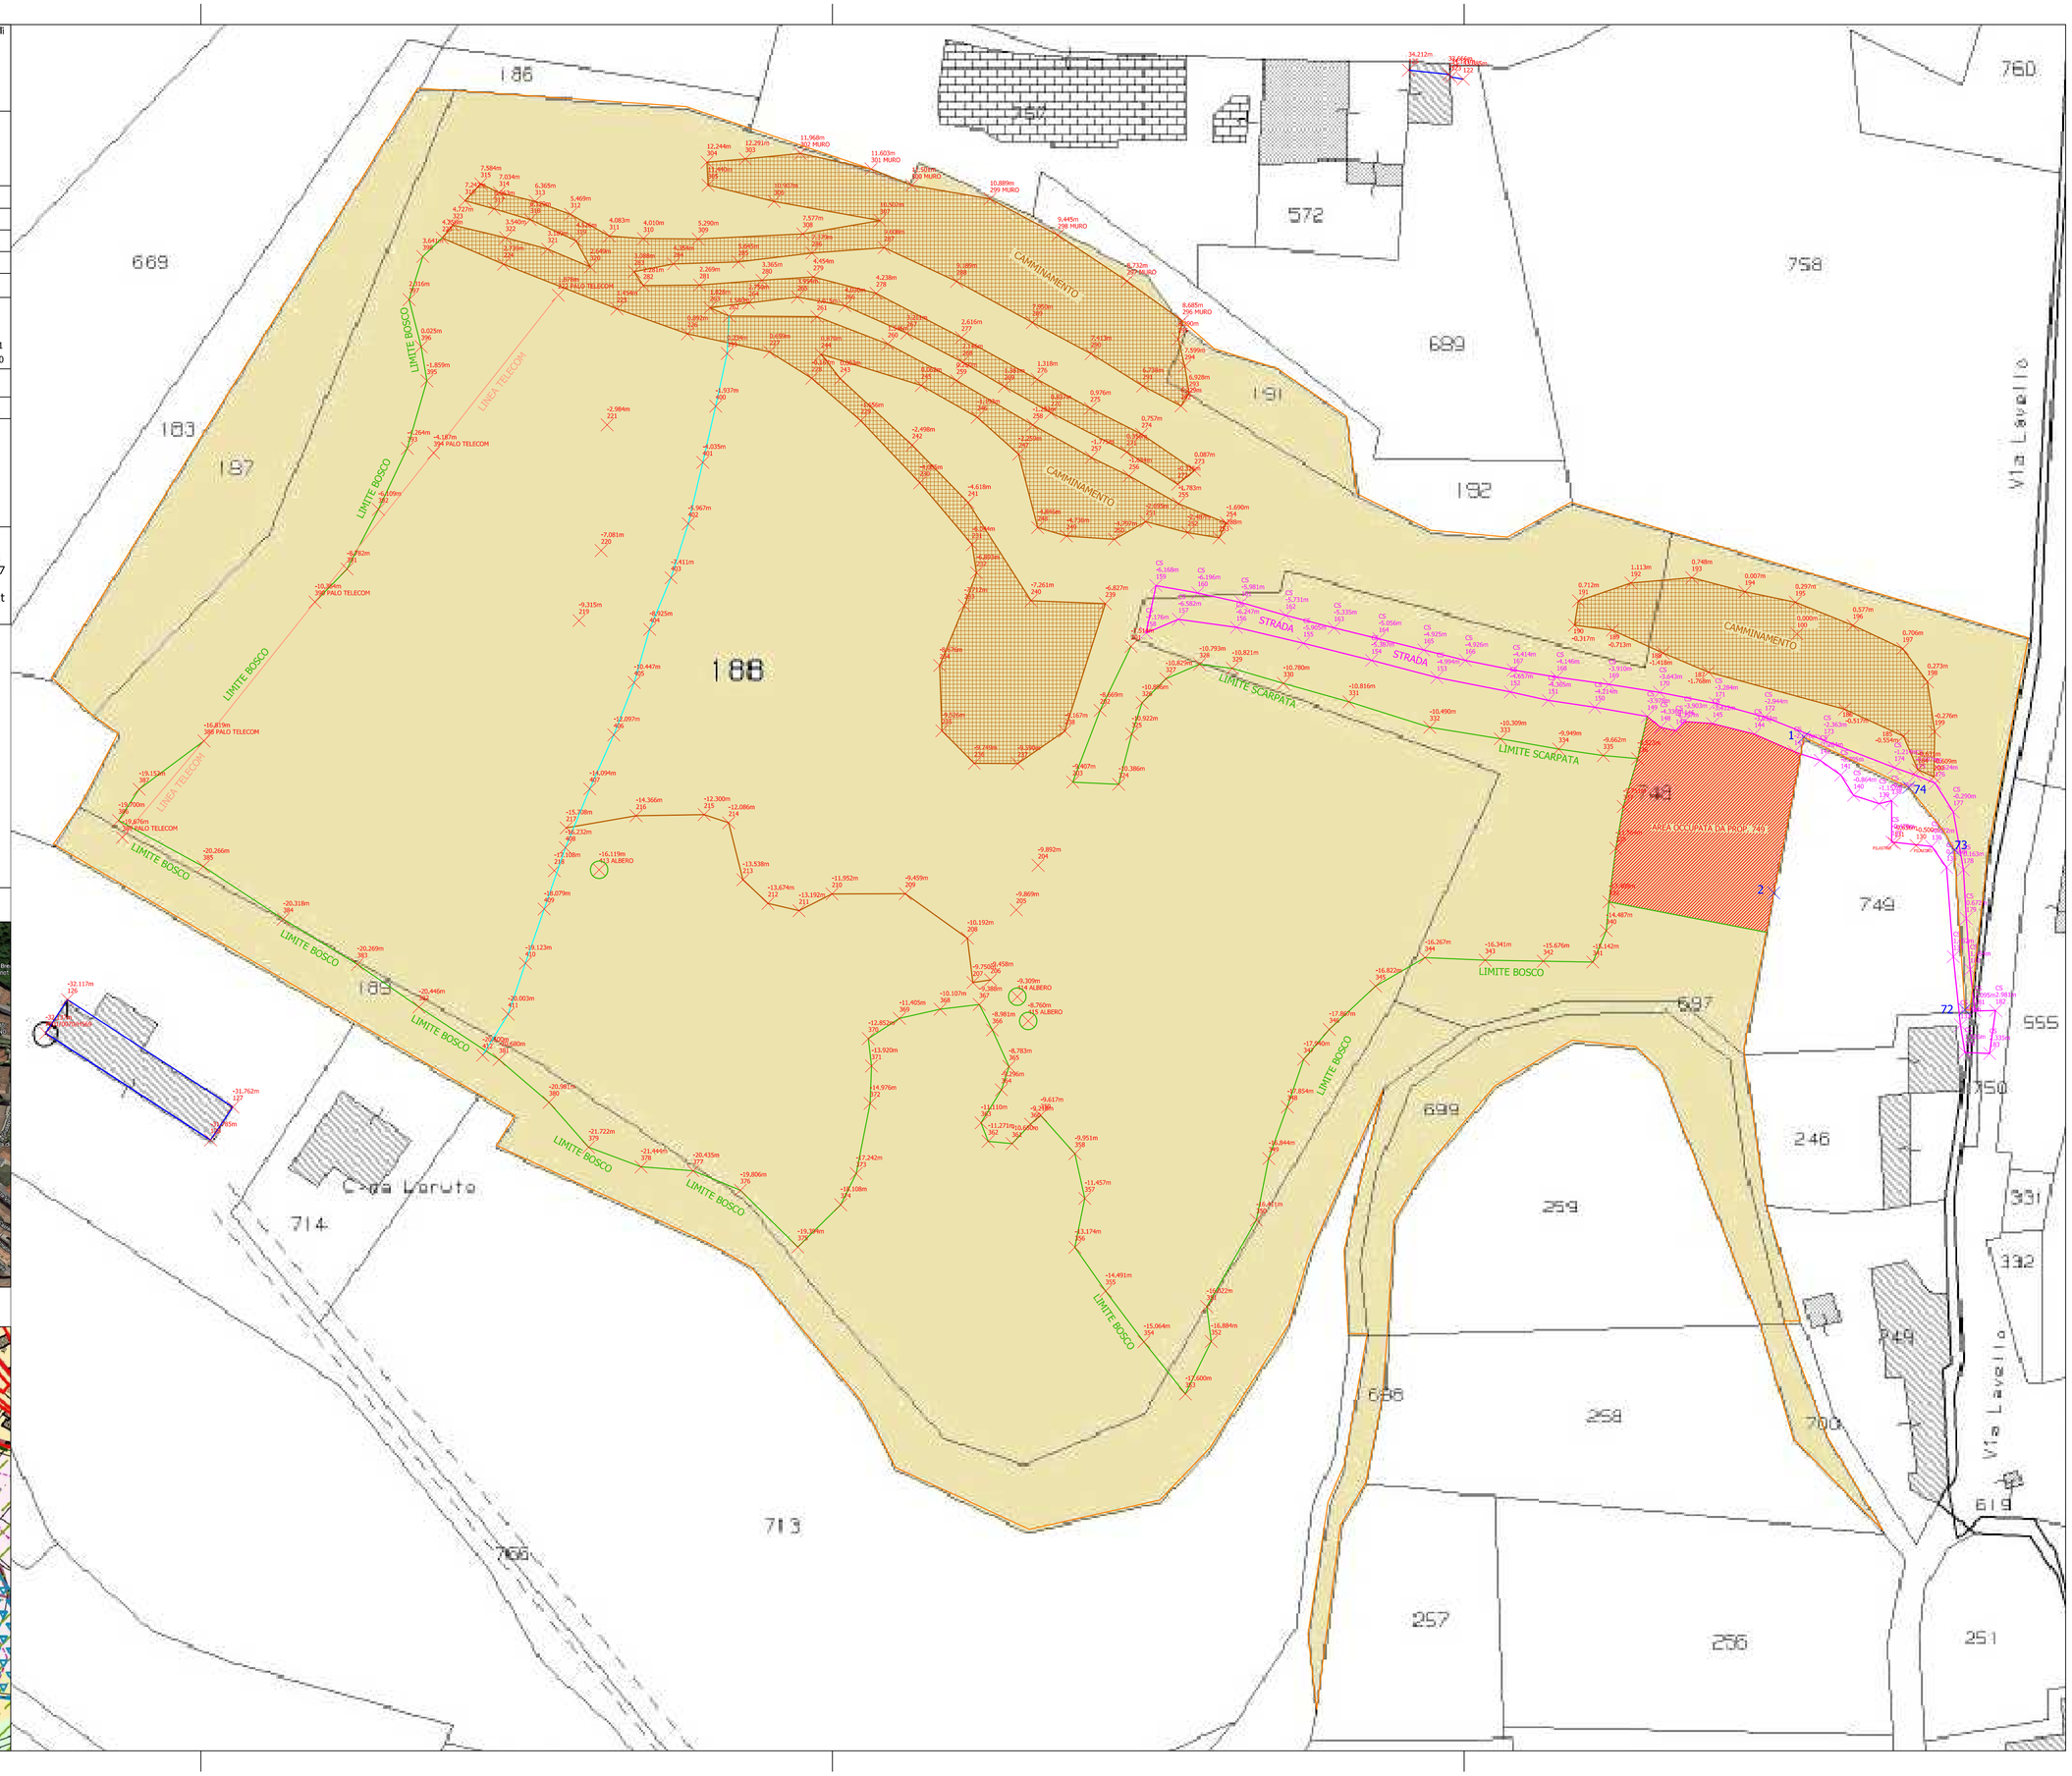
COMUNE DI ROSIGNANO MONFERRATO - Prot 0002365 del 19/06/2020 Tit 10 Cl 09 Fasc